
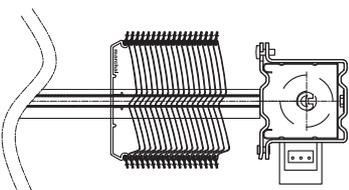


Coupe verticale

Echelle: 1:4

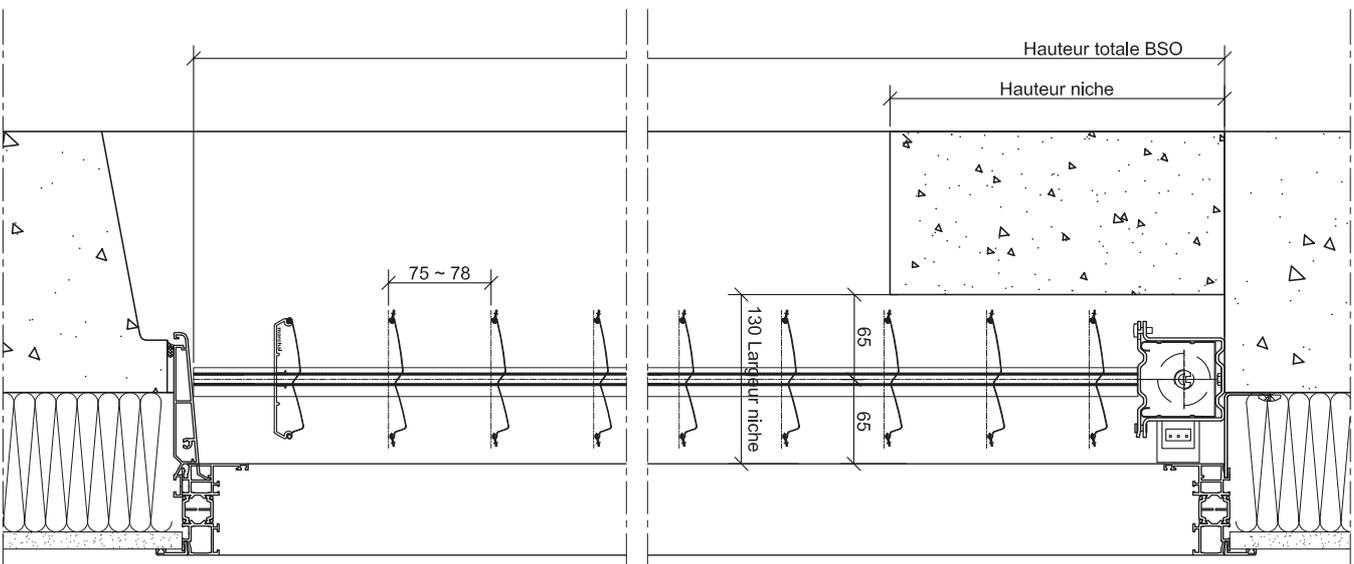


Nota:

Pour la largeur de niche:

Ajouter l'encombrement de la poignée de fenêtre, du renvoi d'eau intermédiaire ou de toute partie saillante.

Coupe horizontale

Echelle: 1:4

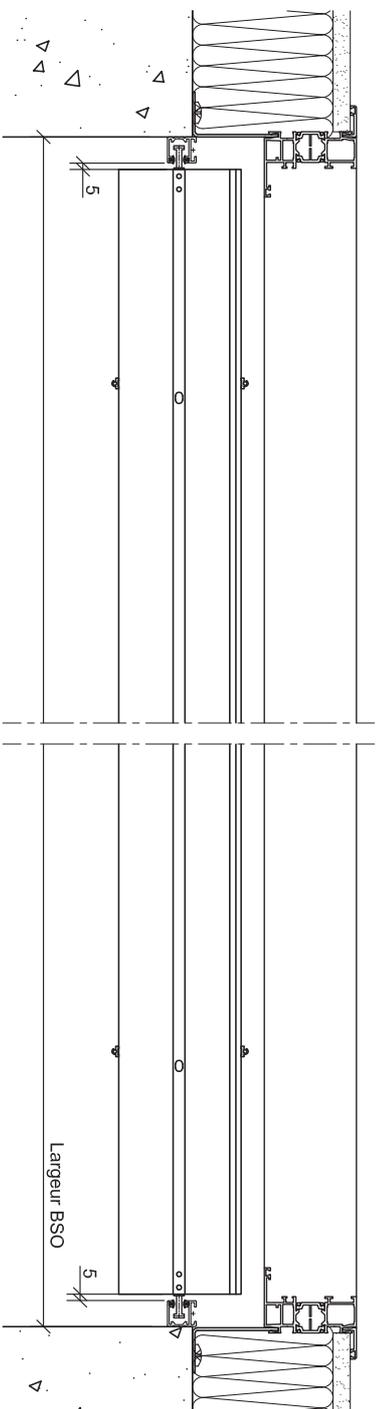

Pose type:

- Niche maçonnée
- Coulisse simple



23 Avenue des Calanques
69720 Saint-Laurent-de-Mure

Plan d'ensemble

Révision: Indice 0

Date de création: 27/04/2020

Date de révision:

Dessinateur: B. De Oliveira

Z-Line 90 Simple



CE PLAN EST LA PROPRIÉTÉ DE LA SOCIÉTÉ MARCHAL ET NE PEUT PAS ÊTRE
COPIÉ OU COMMUNIQUÉ À DES TIERS SANS NOTRE AUTORISATION

Echelle: 1:16

Date: 27/04/2020

Coupe verticale

Echelle: 1:4

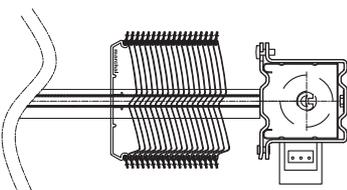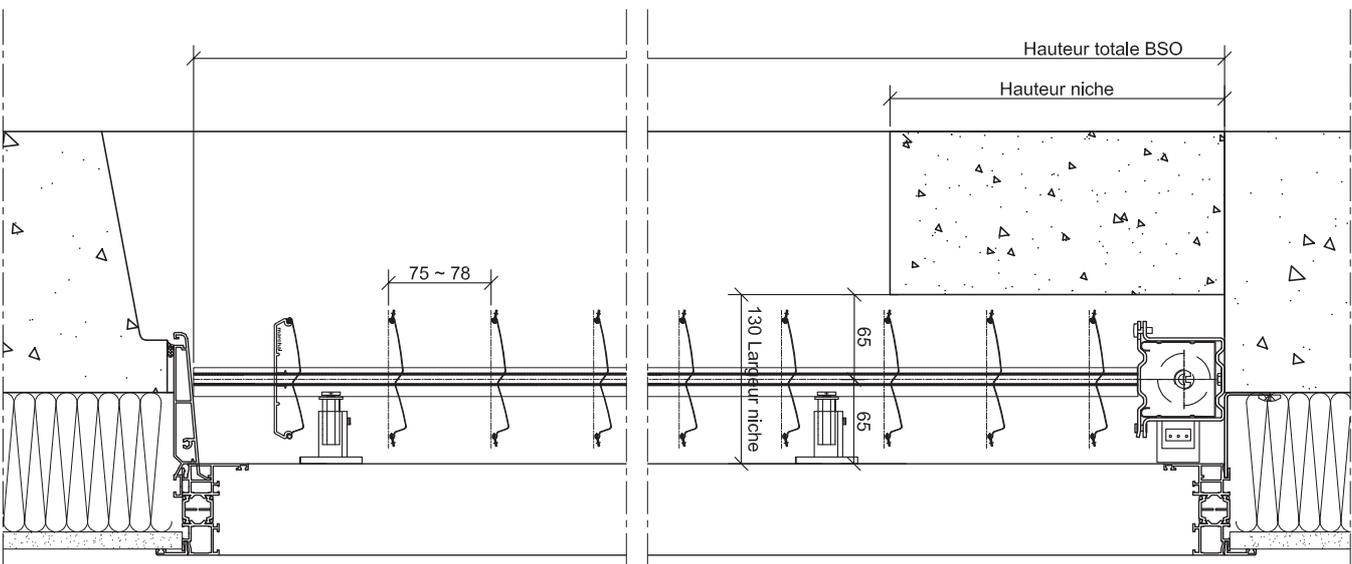


Nota:

Pour la largeur de niche:

Ajouter l'encombrement de la poignée de fenêtre, du renvoi d'eau intermédiaire ou de toute partie saillante.

Coupe horizontale

Echelle: 1:4

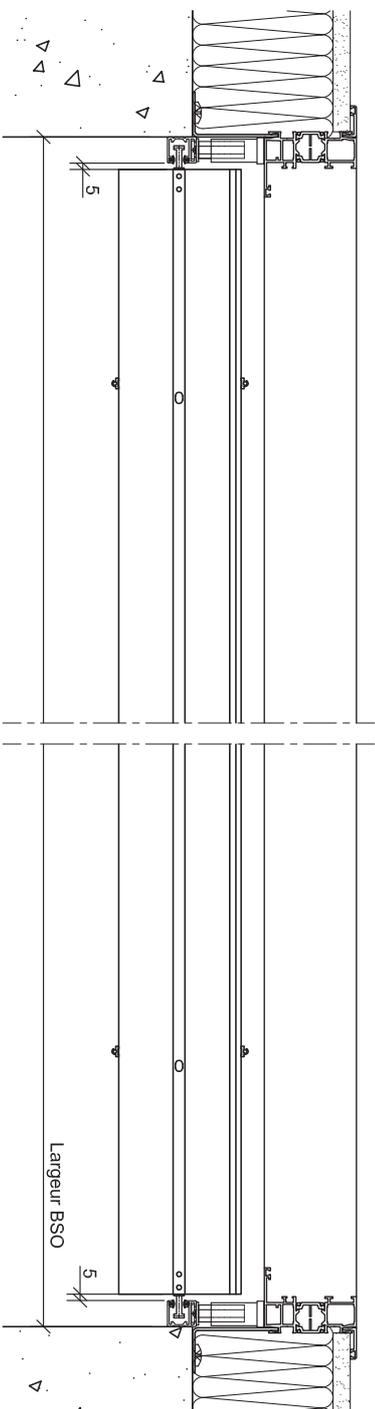

Pose type:

- Niche maçonnée
- Coulisse simple

Plan d'ensemble

Révision: Indice 0

Date de création: 27/04/2020

Date de révision:

Dessinateur: B. De Oliveira

Z-Line 90 Simple

Pose de face

CE PLAN EST LA PROPRIÉTÉ DE LA SOCIÉTÉ MARCHAL ET NE PEUT PAS ÊTRE COPIÉ OU COMMUNIQUÉ À DES TIERS SANS NOTRE AUTORISATION

Echelle: 1:16

Date: 27/04/2020





marchal

23 Avenue des Caladras
69720 Saint-Laurent-de-Mure


Coupe verticale

Echelle: 1:4

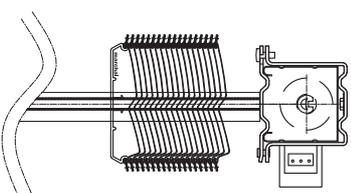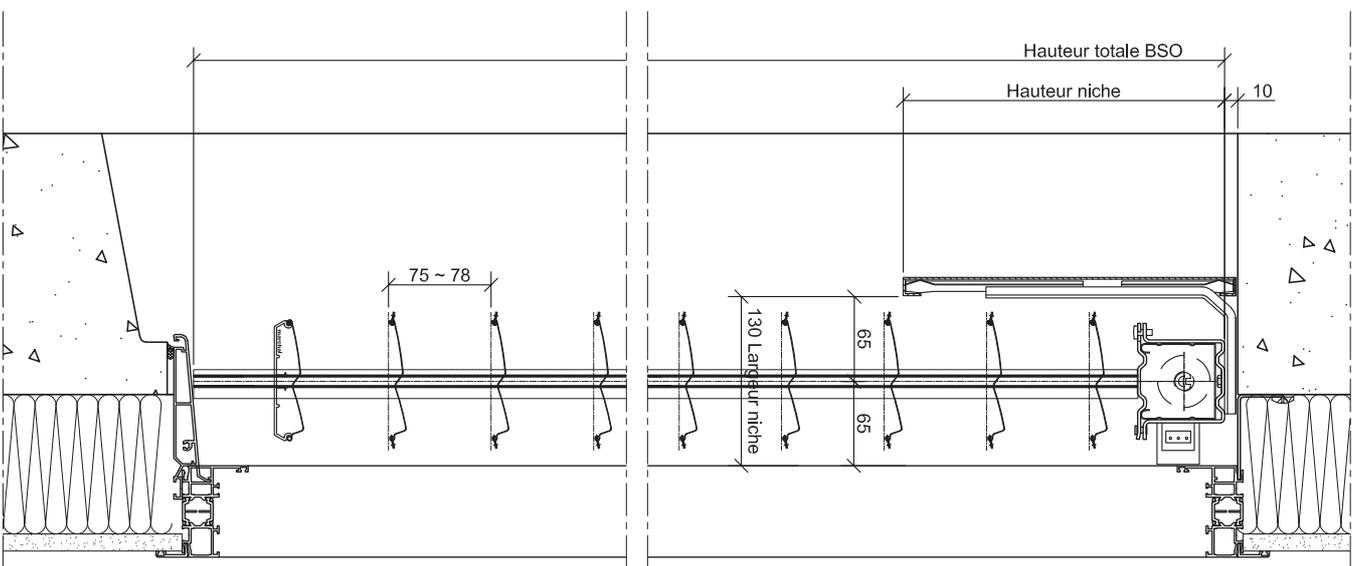


Nota:

Pour la largeur de niche:
Ajouter l'encombrement de la poignée
de fenêtre, du renvoi d'eau intermédiaire
ou de toute partie saillante.

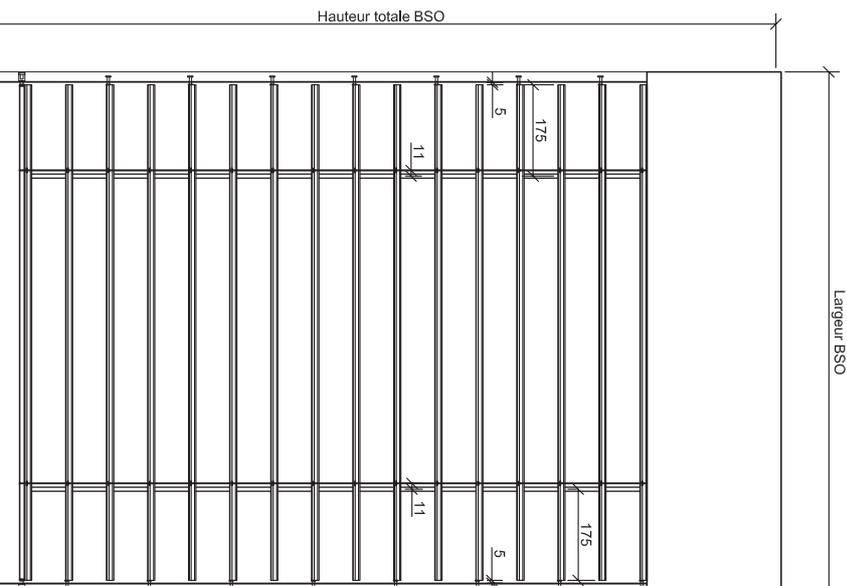

Coupe horizontale

Echelle: 1:4

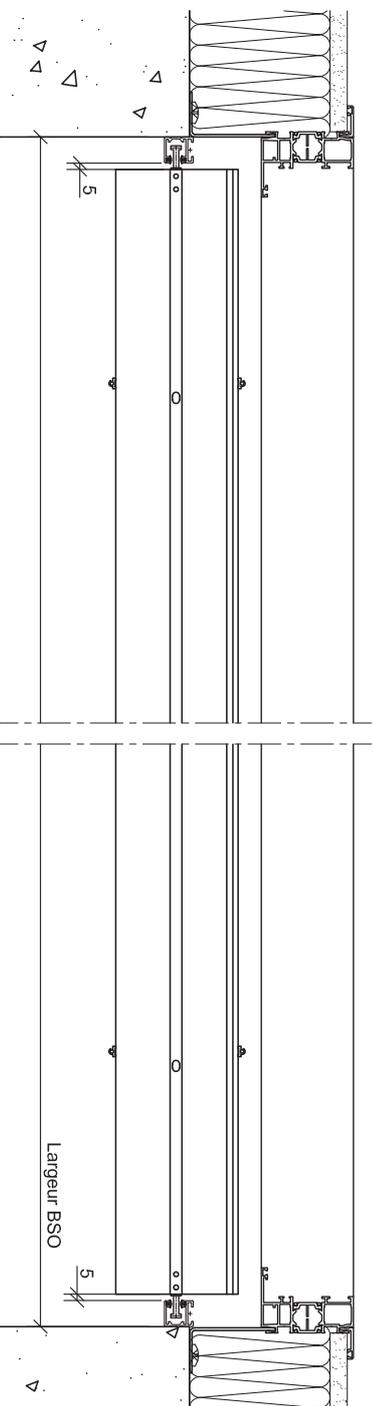

Pose type:

- Lambrequin 1
- Coulisse simple



23 Avenue des Calèfres
69720 Saint-Laurent-de-Mure

Plan d'ensemble

Révision: Indice 0

Z-Line 90 Simple

Date de création: 27/04/2020

Date de révision:

Dessinateur: B. De Oliveira



Echelle: 1:16

Date: 27/04/2020

CE PLAN EST LA PROPRIÉTÉ DE LA SOCIÉTÉ MARCHAL ET NE PEUT PAS ÊTRE
COPIÉ OU COMMUNIQUÉ À DES TIERS SANS NOTRE AUTORISATION


Coupe verticale

Echelle: 1:4

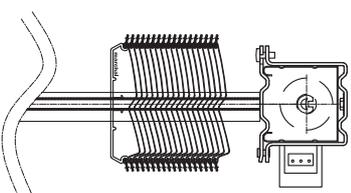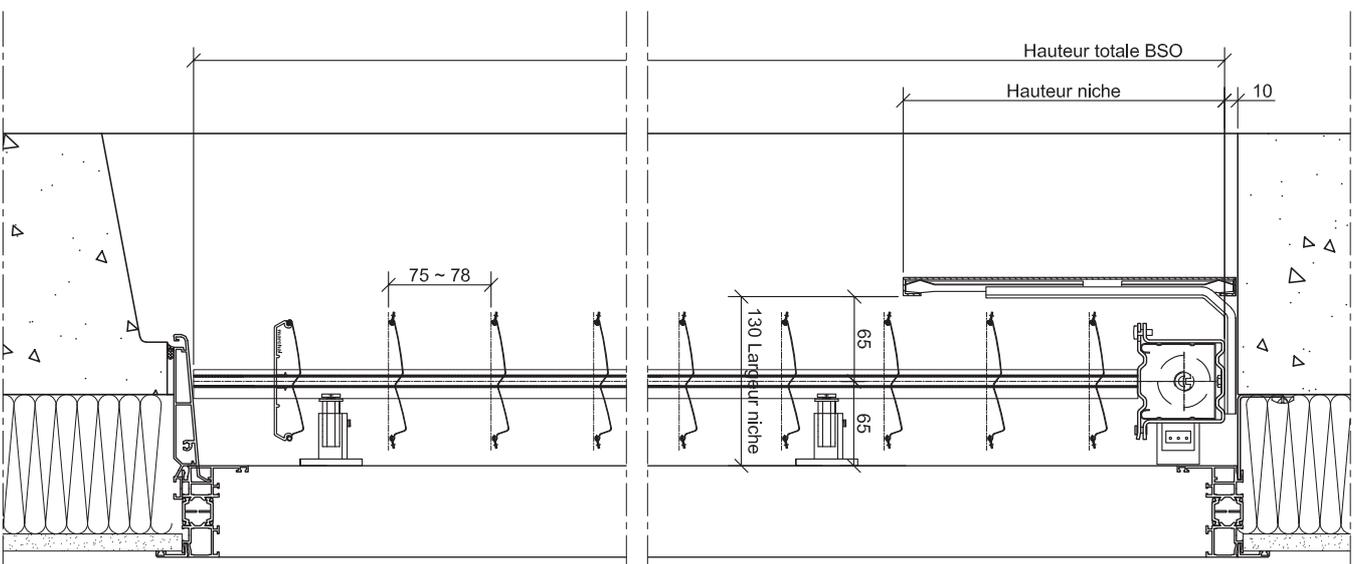


Nota:

Pour la largeur de niche:
Ajouter l'encombrement de la poignée
de fenêtre, du renvoi d'eau intermédiaire
ou de toute partie saillante.

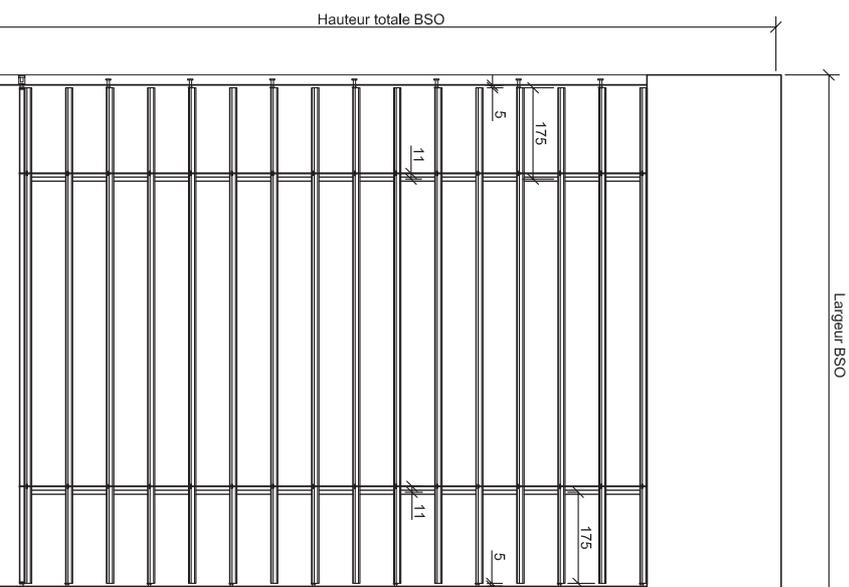

Coupe horizontale

Echelle: 1:4

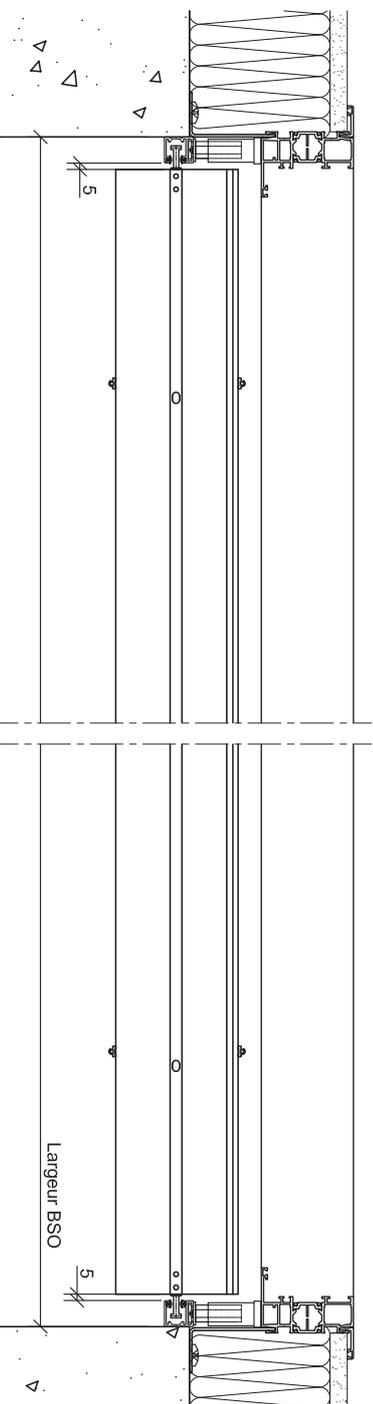

Pose type:

- Lambrequin 1
- Coulisse simple

Plan d'ensemble

Révision: Indice 0

Date de création: 27/04/2020

Date de révision:

Dessinateur: B. De Oliveira

Z-Line 90 Simple

Pose de face

CE PLAN EST LA PROPRIÉTÉ DE LA SOCIÉTÉ MARCHAL ET NE PEUT PAS ÊTRE
COPIÉ OU COMMUNIQUÉ À DES TIERS SANS NOTRE AUTORISATION

Echelle: 1:16

Date: 27/04/2020





marchal

23 Avenue des Calénes
69720 Saint-Laurent-de-Mure


Coupe verticale

Echelle: 1:4

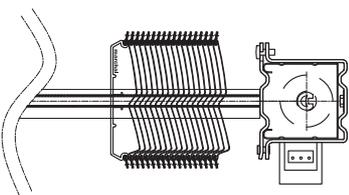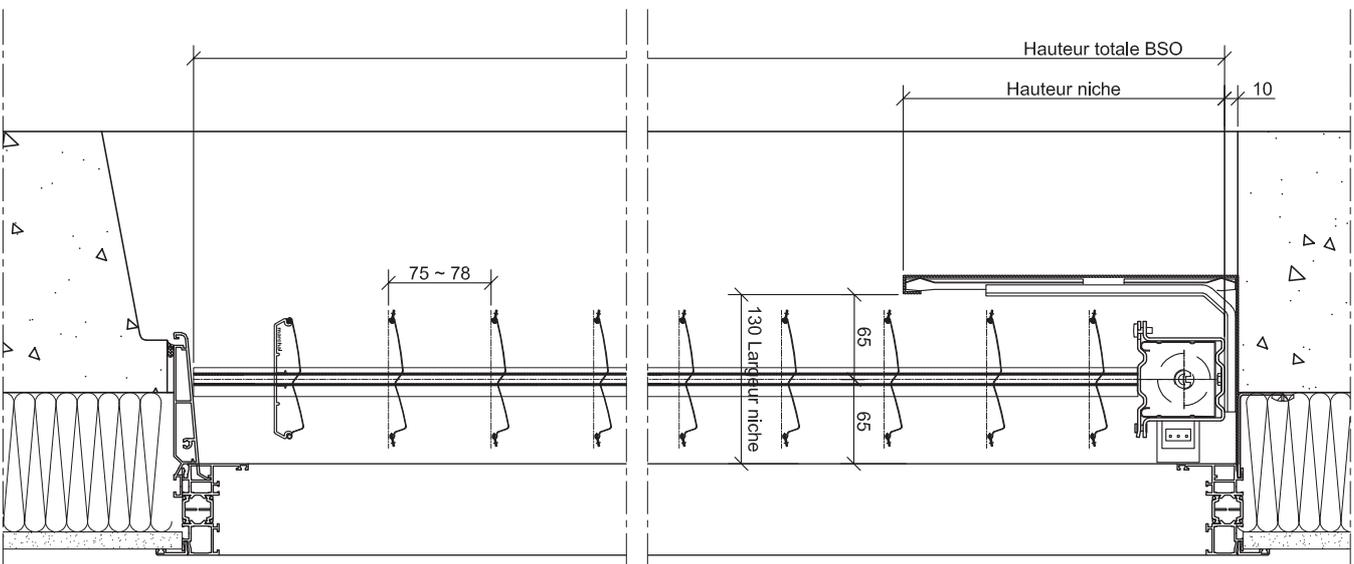


Nota:

Pour la largeur de niche:
Ajouter l'encombrement de la poignée
de fenêtre, du renvoi d'eau intermédiaire
ou de toute partie saillante.

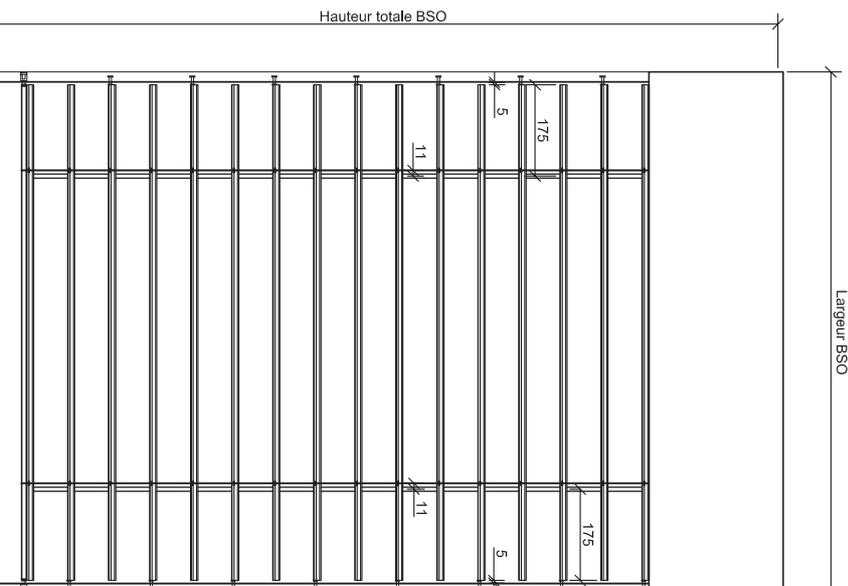

Coupe horizontale

Echelle: 1:4

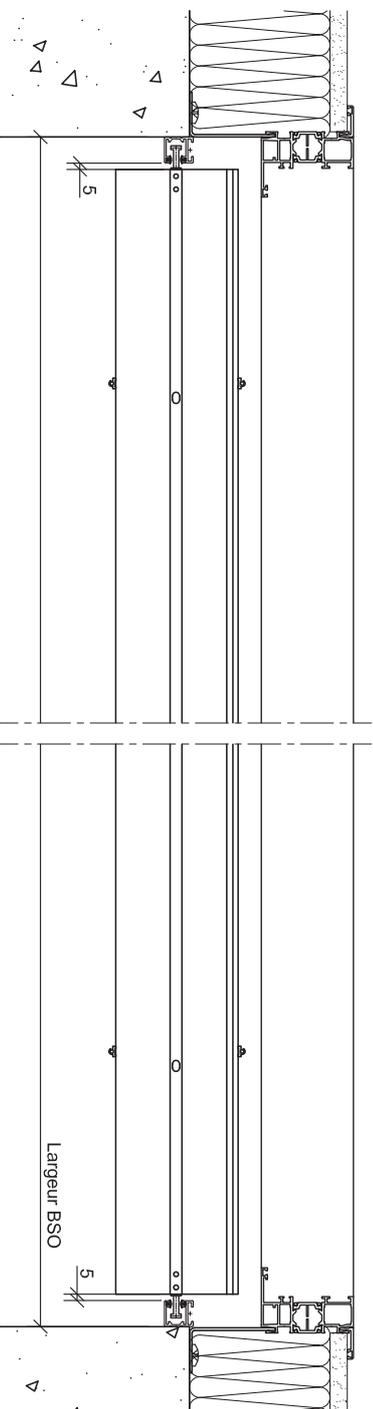

Pose type:

- Lambrequin 1a
- Coulisse simple

Plan d'ensemble

Révision: Indice 0

Date de création: 27/04/2020

Date de révision:

Dessinateur: B. De Oliveira

Z-Line 90 Simple

CE PLAN EST LA PROPRIÉTÉ DE LA SOCIÉTÉ MARCHAL ET NE PEUT PAS ÊTRE
COPIÉ OU COMMUNIQUÉ À DES TIERS SANS NOTRE AUTORISATION

Echelle: 1:16

Date: 27/04/2020





marchal

23 Avenue des Calèfres
69720 Saint-Laurent-de-Mure


Coupe verticale

Echelle: 1:4

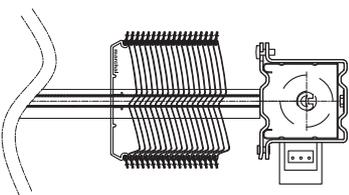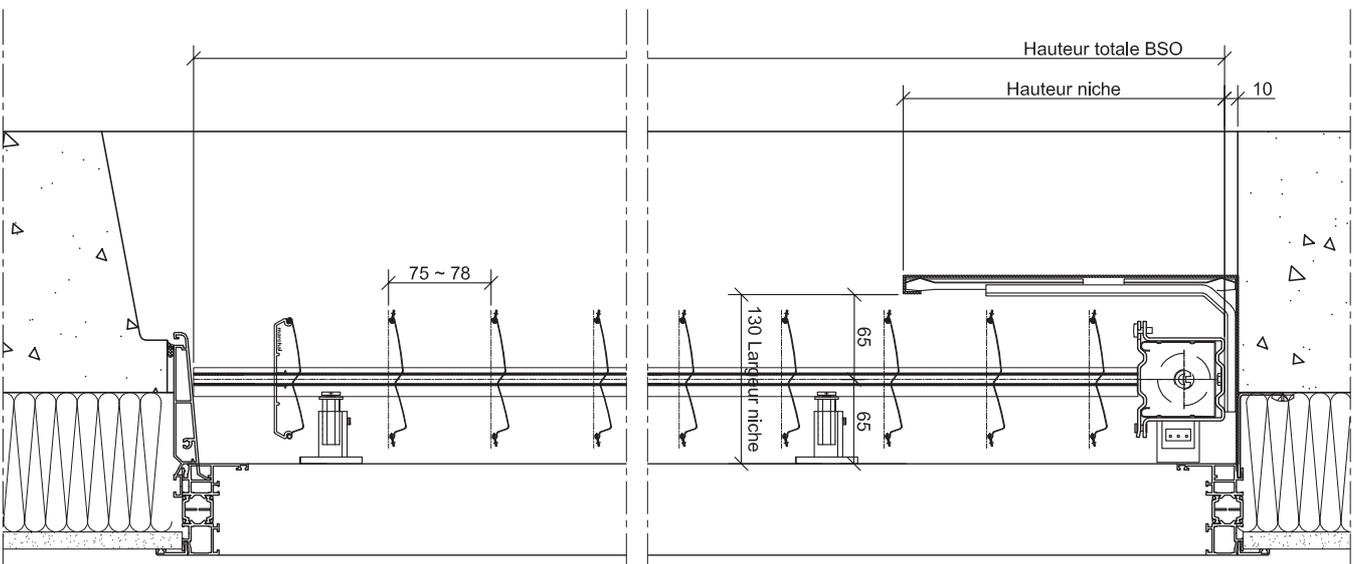


Nota:

Pour la largeur de niche:
Ajouter l'encombrement de la poignée
de fenêtre, du renvoi d'eau intermédiaire
ou de toute partie saillante.

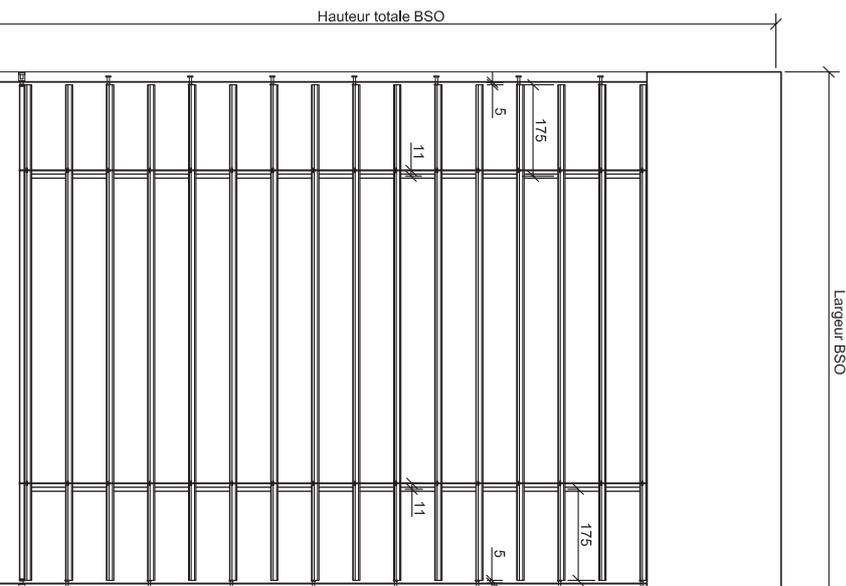

Coupe horizontale

Echelle: 1:4

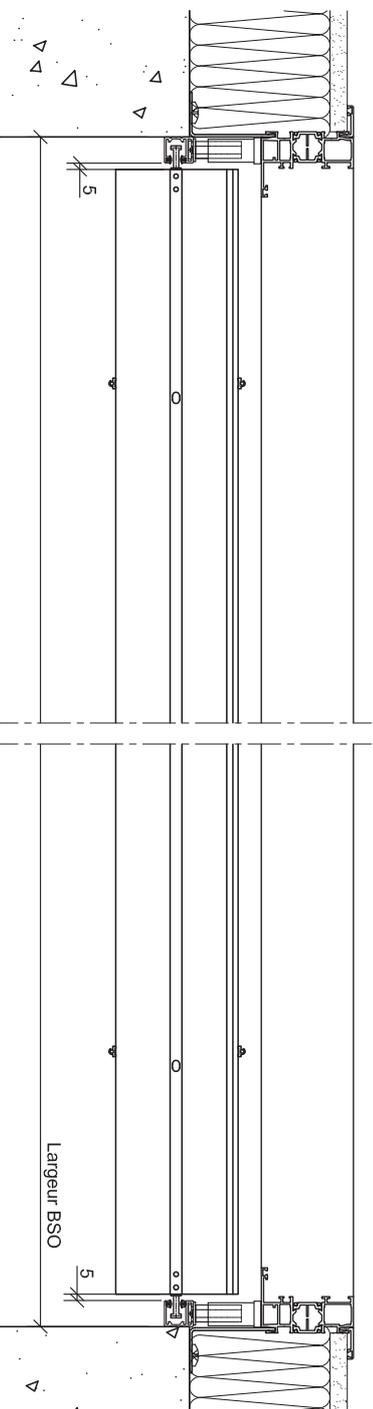

Pose type:

- Lambrequin 1a
- Coulisse simple

Plan d'ensemble

Révision: Indice 0

Date de création: 27/04/2020

Date de révision:

Dessinateur: B. De Oliveira

Z-Line 90 Simple

Pose de face

CE PLAN EST LA PROPRIÉTÉ DE LA SOCIÉTÉ MARCHAL ET NE PEUT PAS ÊTRE
COPIÉ OU COMMUNIQUÉ À DES TIERS SANS NOTRE AUTORISATION

Echelle: 1:16

Date: 27/04/2020





marchal

23 Avenue des Calèfres
69720 Saint-Laurent-de-Mure

Coupe verticale

Echelle: 1:5

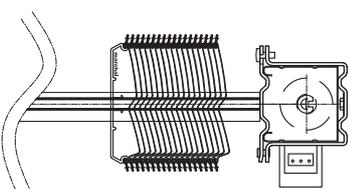
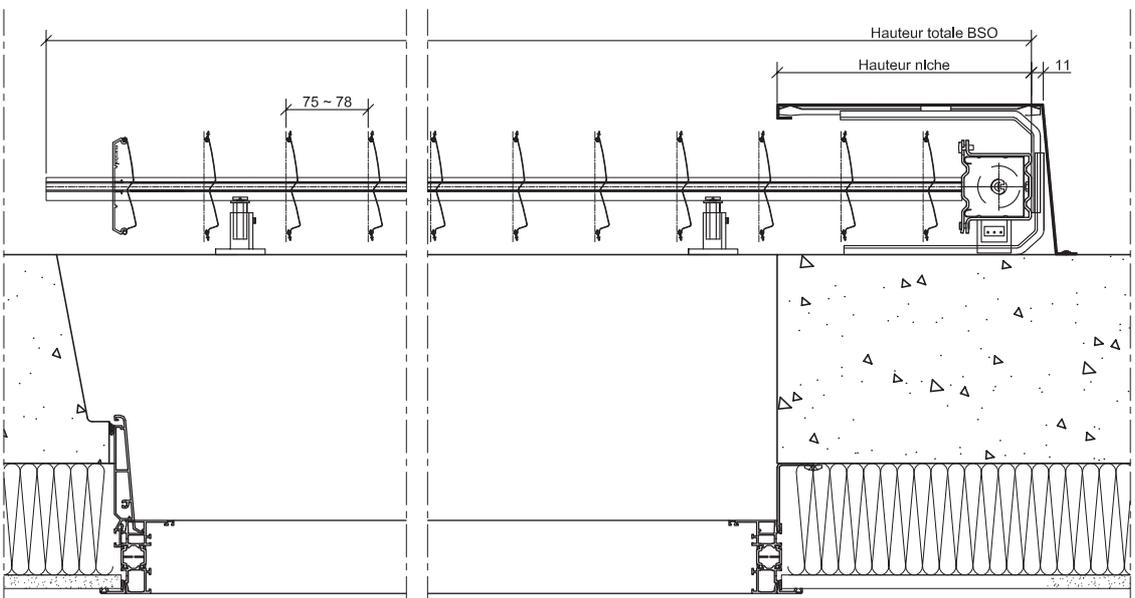


Nota:

Pour la largeur de niche:
Ajouter l'encombrement de la poignée
de fenêtre, du renvoi d'eau intermédiaire
ou de toute partie saillante.

Coupe horizontale

Echelle: 1:8

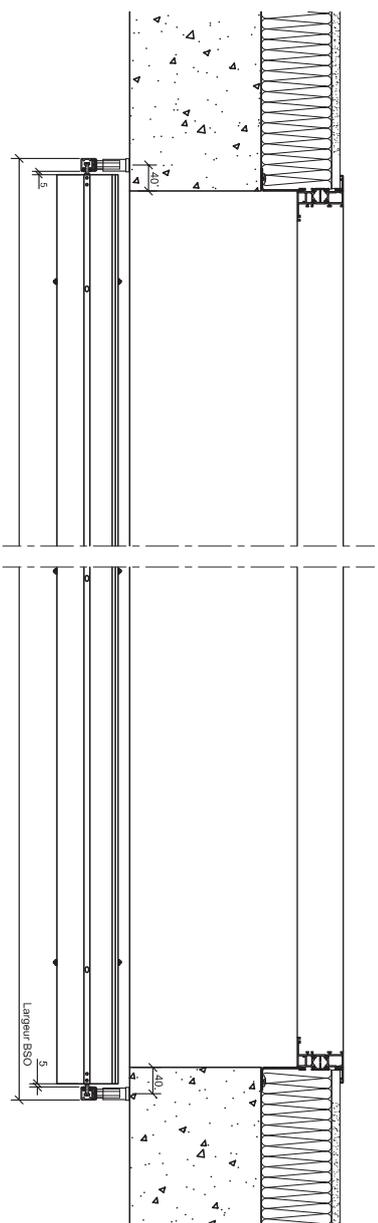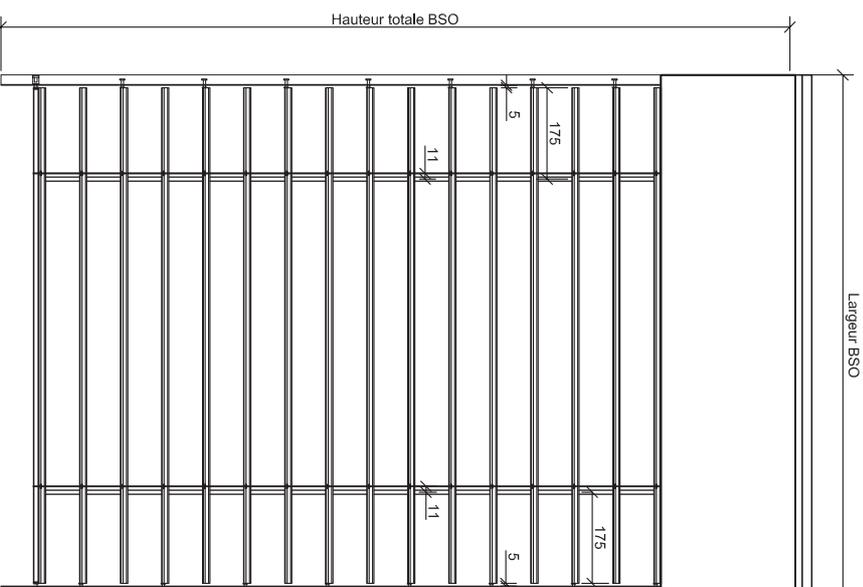

Pose type:

- Lambrequin 8
- Coulisse simple

Plan d'ensemble

Révision: Indice 0

Date de création: 27/04/2020

Date de révision:

Dessinateur: B. De Oliveira

Z-Line 90 Simple

Pose de face

CE PLAN EST LA PROPRIÉTÉ DE LA SOCIÉTÉ MARCHAL ET NE PEUT PAS ÊTRE COPIÉ OU COMMUNIQUÉ À DES TIERS SANS NOTRE AUTORISATION

Echelle: 1:16



Date: 27/04/2020



23 Avenue des Calèfres
69720 Saint-Laurent-de-Mure

Coupe verticale


Echelle: 1:4

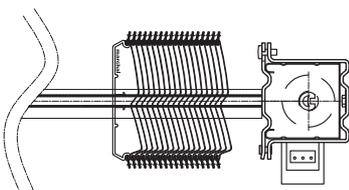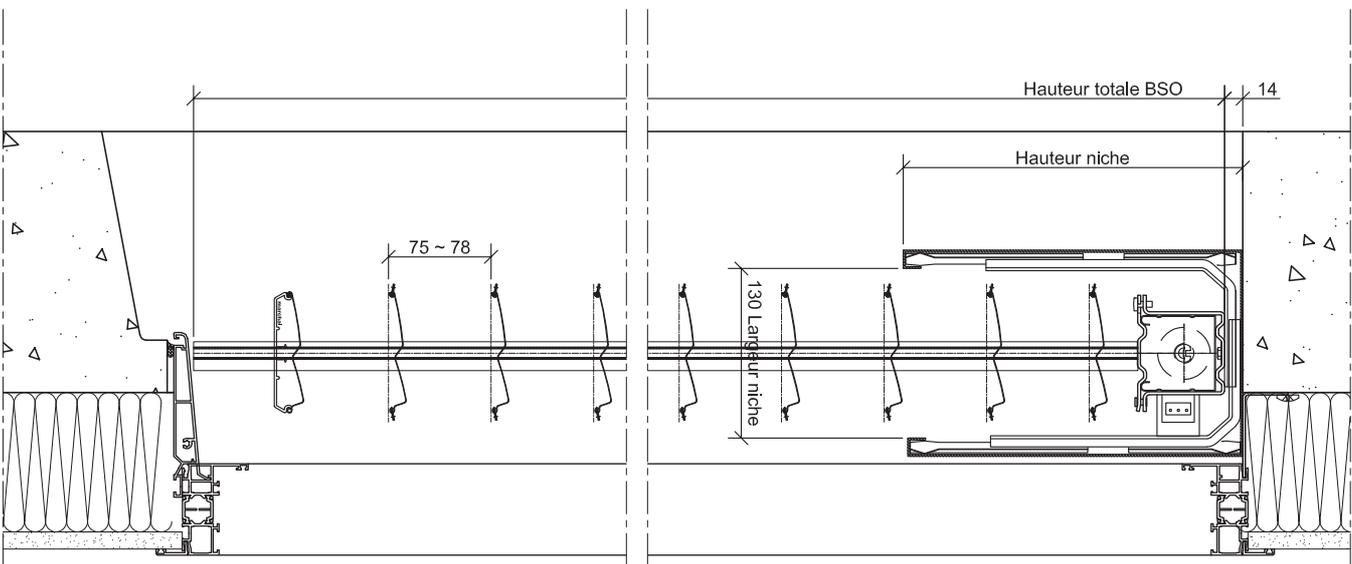

Nota:


Pour la largeur de niche:

Ajouter l'encombrement de la poignée de fenêtre, du renvoi d'eau intermédiaire ou de toute partie saillante.

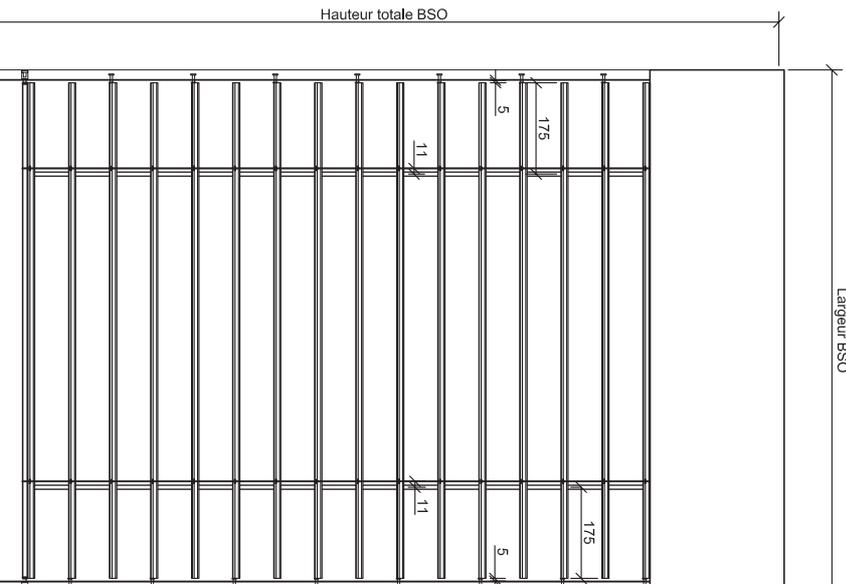

Coupe horizontale

Echelle: 1:4

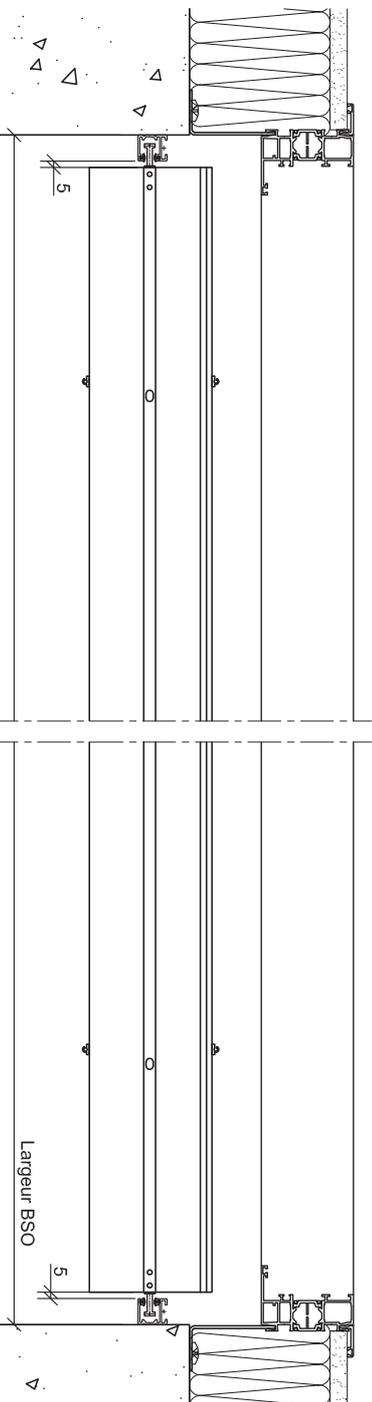

Plan d'ensemble

Révision: Indice 0

Date de création: 27/04/2020

Date de révision:

Dessinateur: B. De Oliveira

Z-Line 90 Simple

CE PLAN EST LA PROPRIÉTÉ DE LA SOCIÉTÉ MARCHAL ET NE PEUT PAS ÊTRE COPIÉ OU COMMUNIQUÉ À DES TIERS SANS NOTRE AUTORISATION

Pose type:

- Lambrequin 9
- Coulisse simple





Echelle: 1:16

Date: 27/04/2020


Coupe verticale

Echelle: 1:4

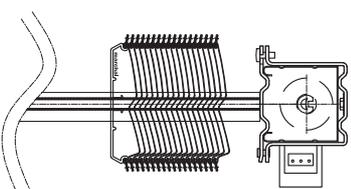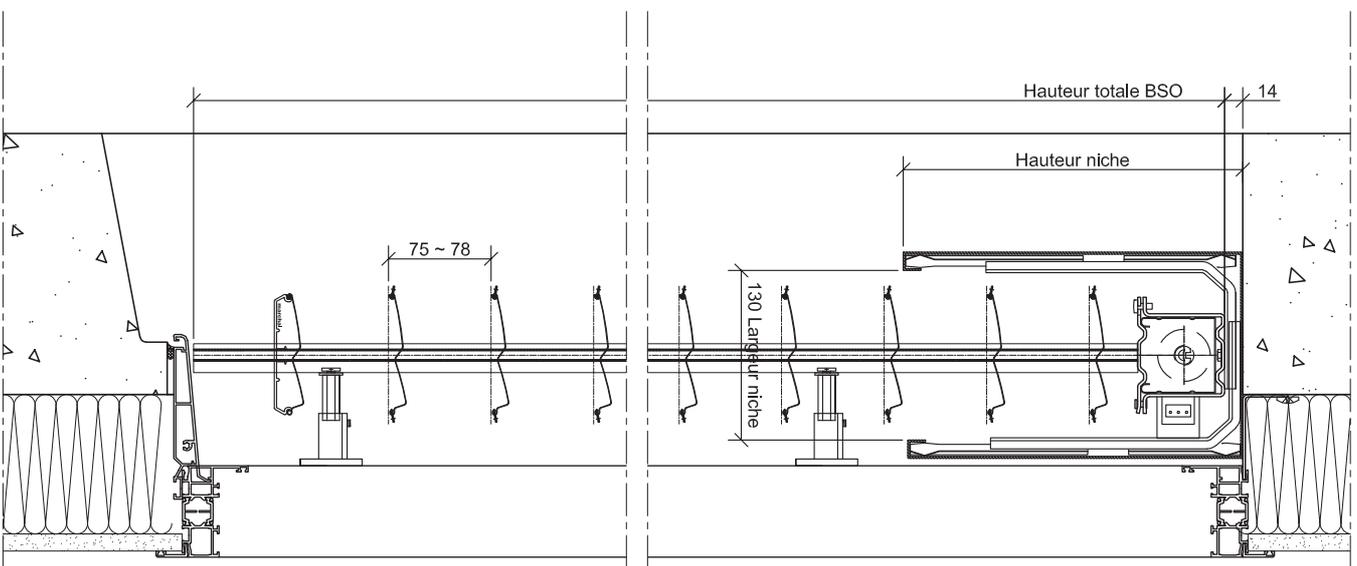


Nota:

Pour la largeur de niche:
Ajouter l'encombrement de la poignée
de fenêtre, du renvoi d'eau intermédiaire
ou de toute partie saillante.

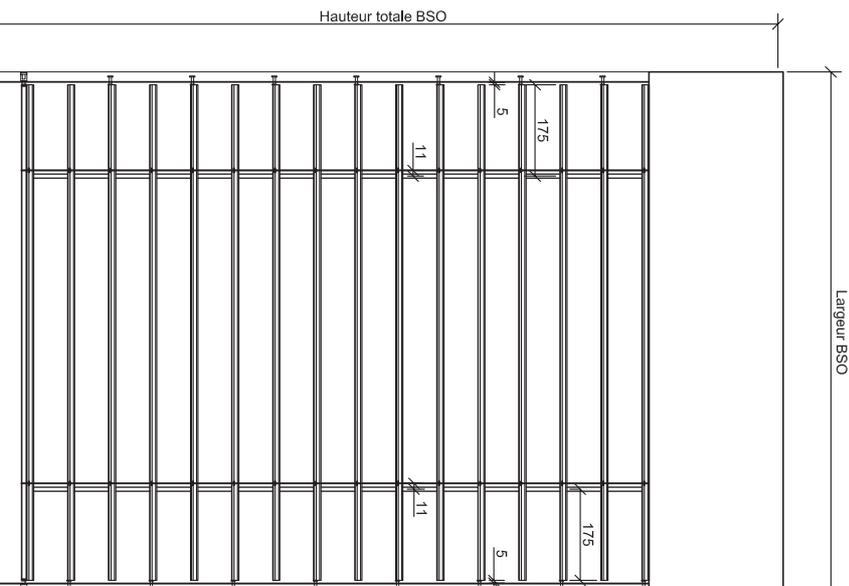

Coupe horizontale

Echelle: 1:4

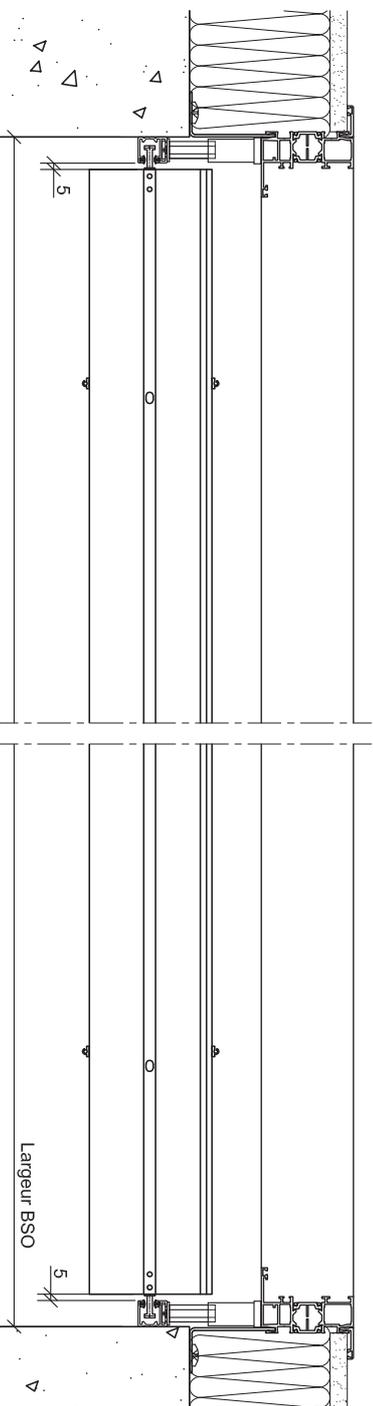

Pose type:

- Lambrequin 9
- Coulisse simple

Plan d'ensemble

Révision: Indice 0

Date de création: 27/04/2020

Date de révision:

Dessinateur: B. De Oliveira

Z-Line 90 Simple

Pose de face

CE PLAN EST LA PROPRIÉTÉ DE LA SOCIÉTÉ MARCHAL ET NE PEUT PAS ÊTRE COPIÉ OU COMMUNIQUÉ À DES TIERS SANS NOTRE AUTORISATION

Echelle: 1:16



Date: 27/04/2020



23 Avenue des Calénes
69720 Saint-Laurent-de-Mure

Coupe verticale


Echelle: 1:4

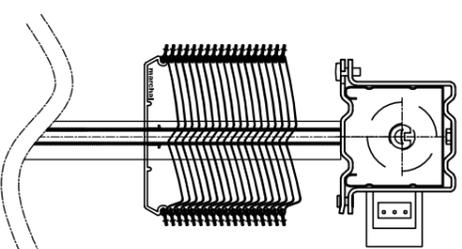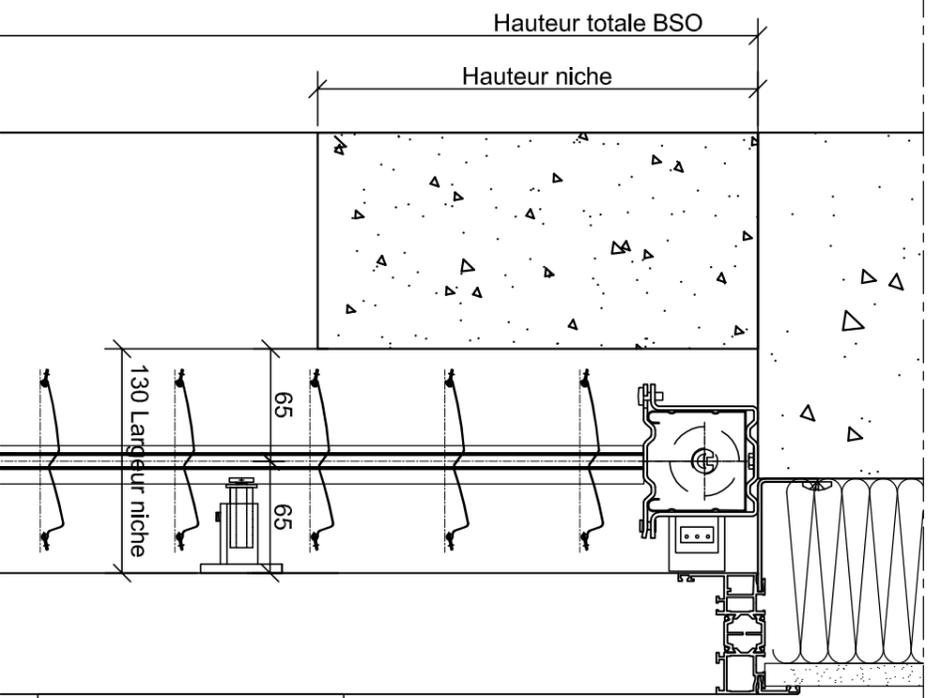

Nota:



Pour la largeur de niche:

Ajouter l'encombrement de la poignée de fenêtre, du renvoi d'eau intermédiaire ou de toute partie saillante.

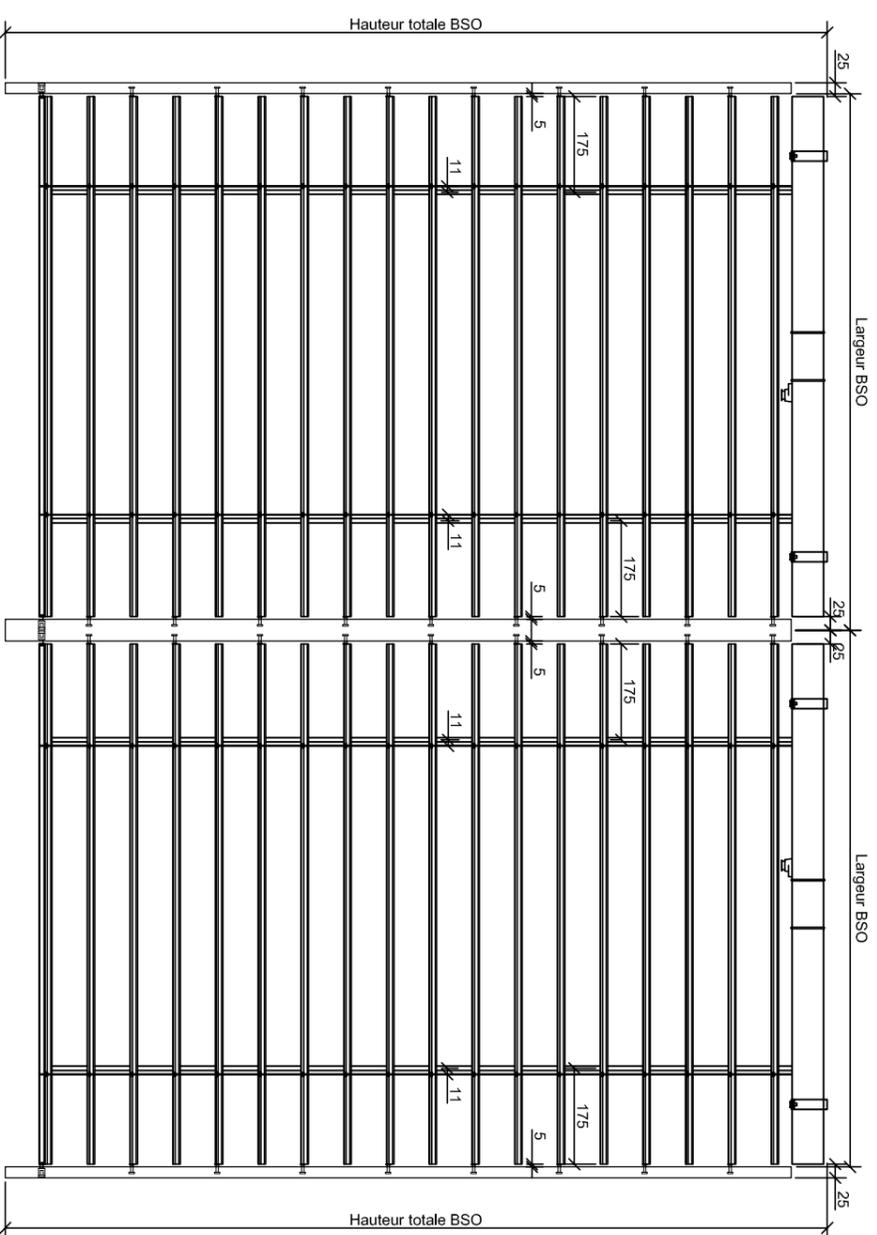

Coupe horizontale

Echelle: 1:4

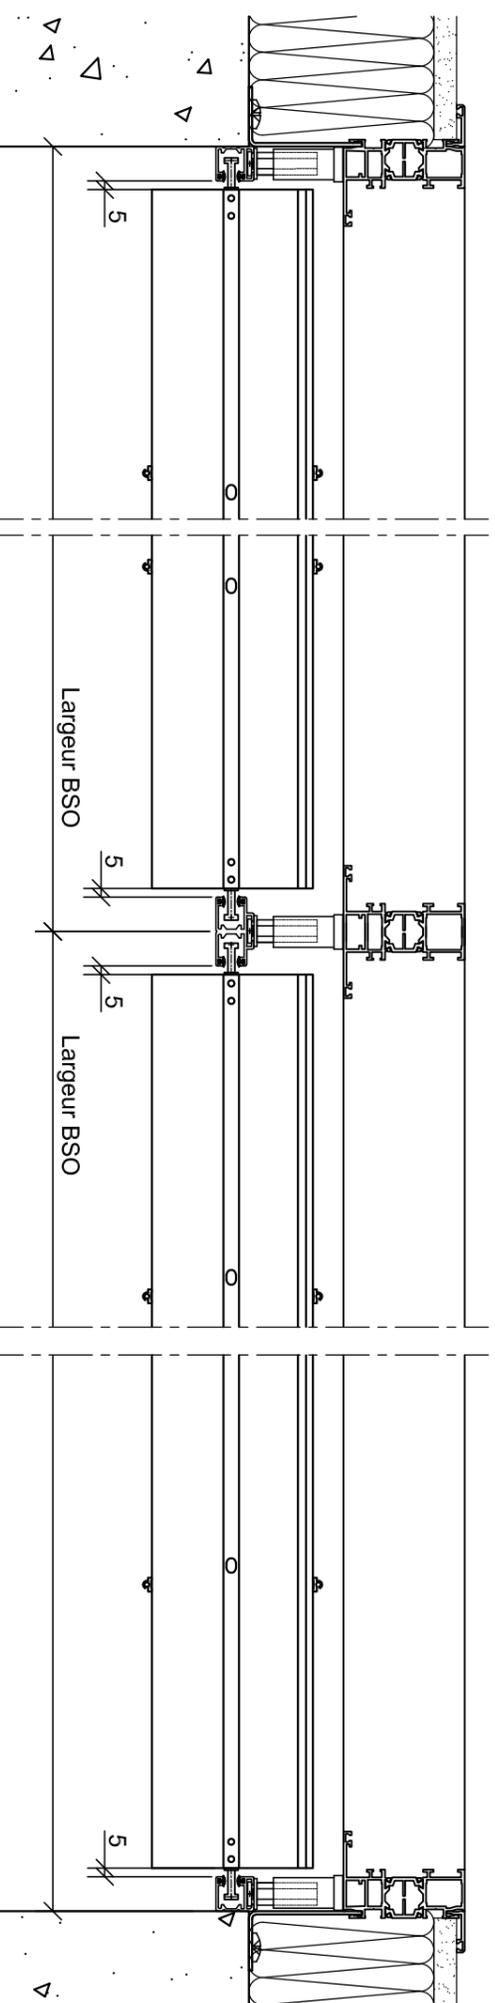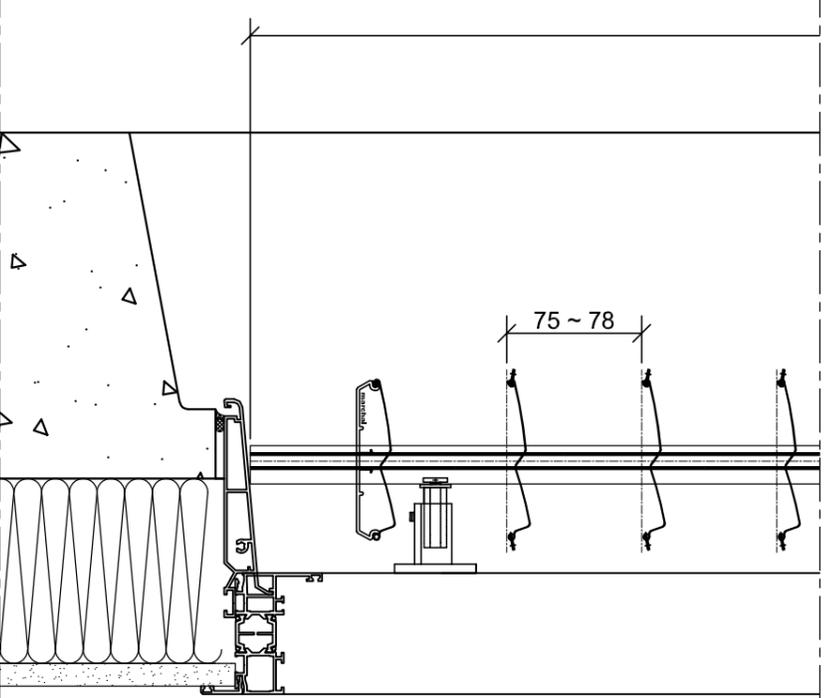

Pose type:

- Niche maçonnée
- Coulisse double

Plan d'ensemble

Révision: Indice 0

Date de création: 27/04/2020

Date de révision:

Dessinateur: B. De Oliveira

Z-Line 90 Simple

Pose de face



23 Avenue des Catalines
69720 Saint-Laurent-de-Mure

CE PLAN EST LA PROPRIÉTÉ DE LA SOCIÉTÉ MARCHAL ET NE PEUT PAS ÊTRE
COPIÉ OU COMMUNIQUÉ À DES TIERS SANS NOTRE AUTORISATION

Echelle: 1:16

Date: 27/04/2020