


Pose en applique extérieur sur linteau


Coupe Verticale

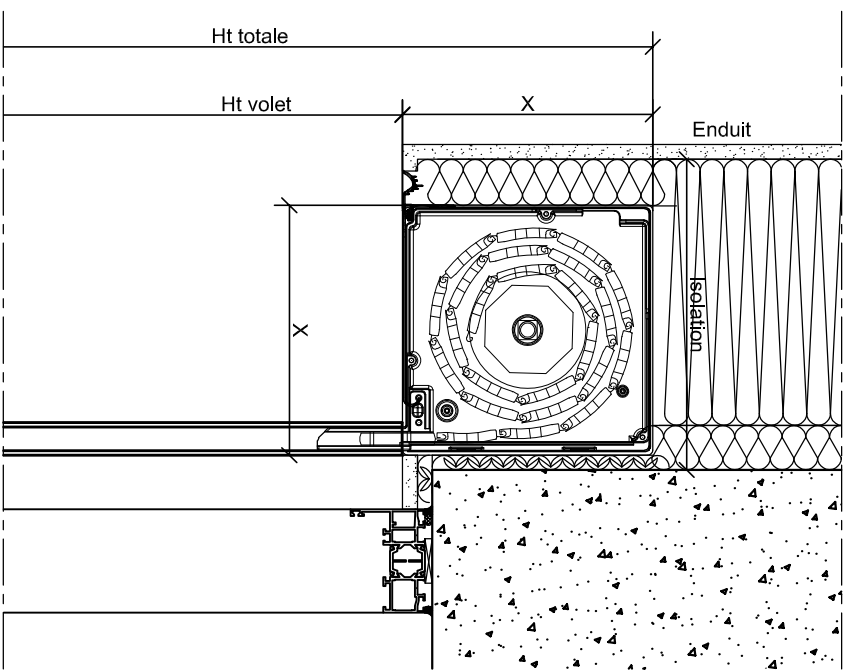


Dimensions possibles

X
150
165
180
205

Manivelle (Option Marchal)

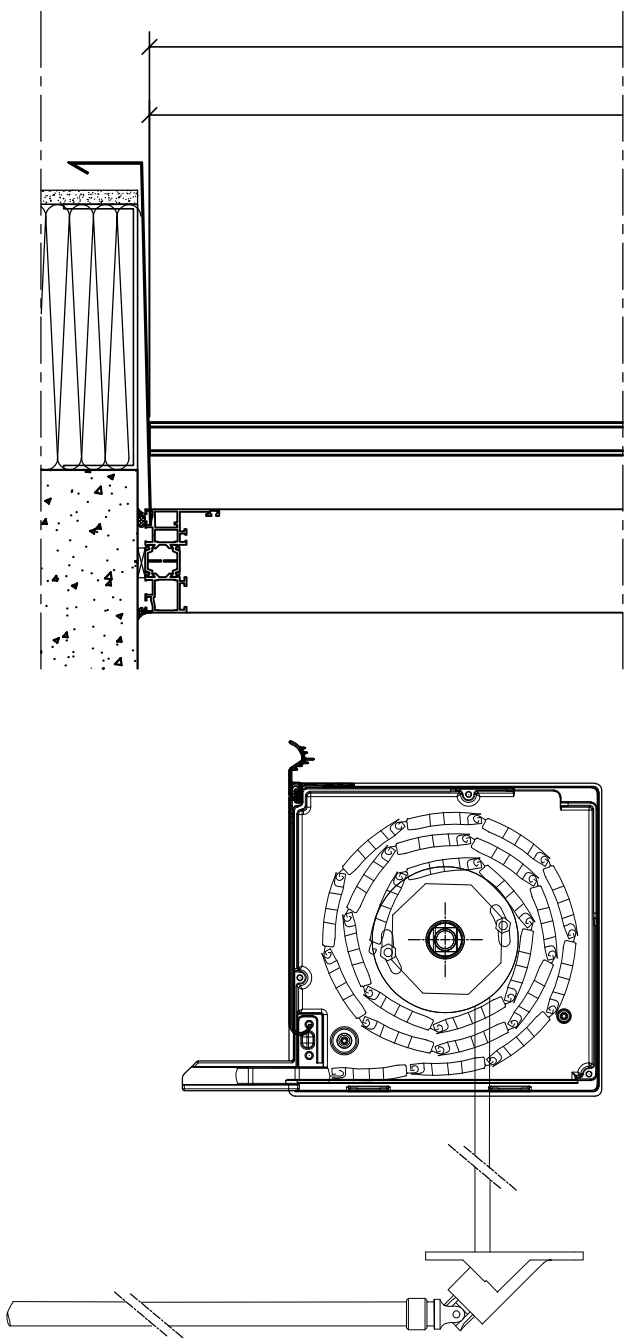


Elévation

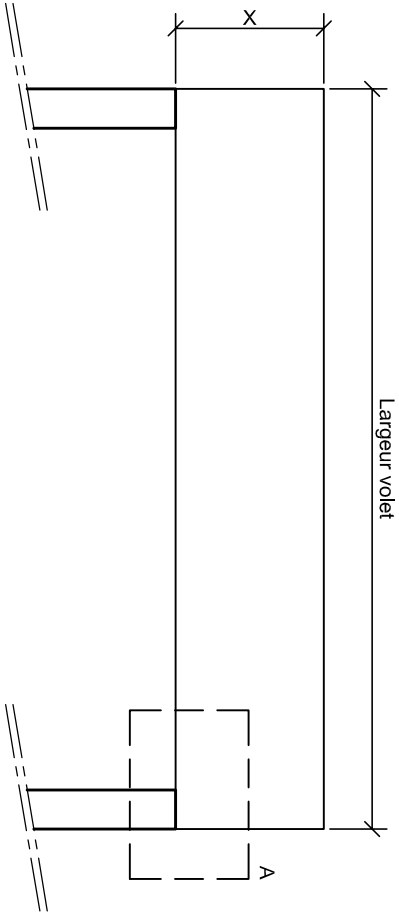


Détails A


Option déport de sous face

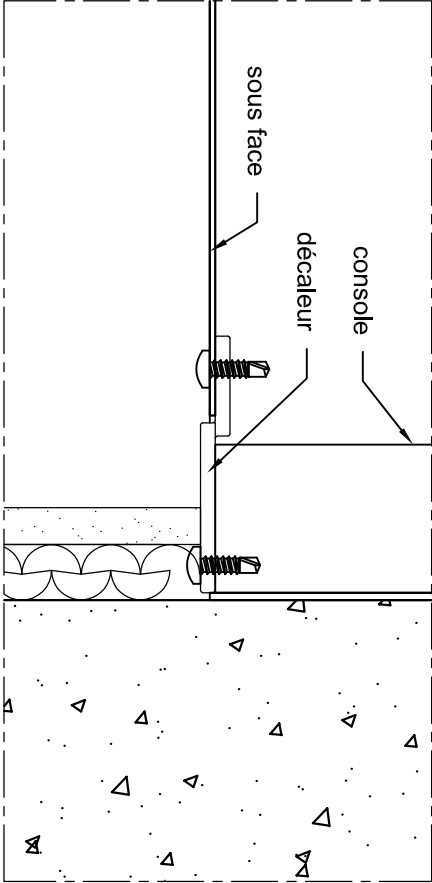


Coupe horizontale

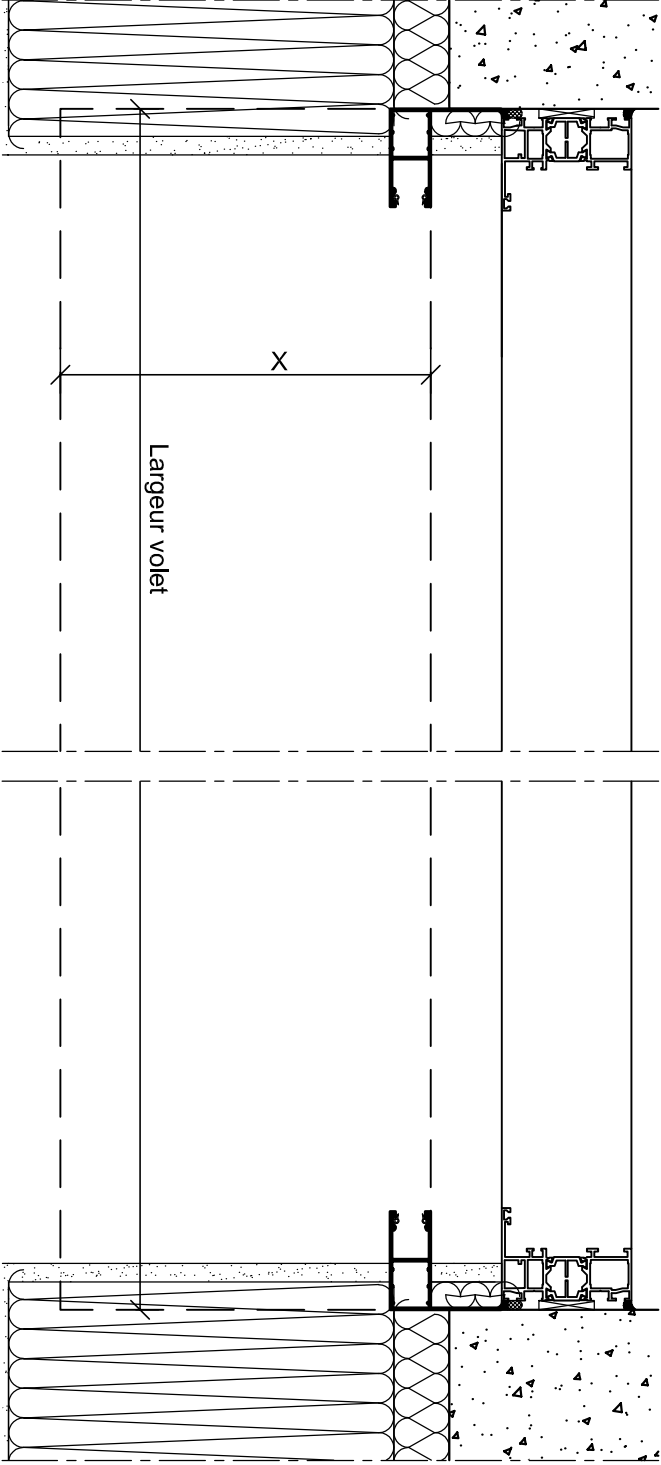

Coulisse

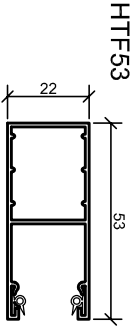

LHTF

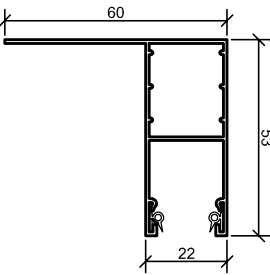

Plan d'ensemble

Révision: Indice 0

Date de création: 31/05/2020

Date de révision:

Dessinateur: B. De Oliveira

Réno à enduire / ITE


CE PLAN EST LA PROPRIÉTÉ DE LA SOCIÉTÉ MARCHAL ET NE PEUT PAS ÊTRE COPIÉ OU COMMUNIQUÉ À DES TIERS SANS NOTRE AUTORISATION

Echelle:

Date: 31/05/2020

Pose sous linteau


Coupe Verticale

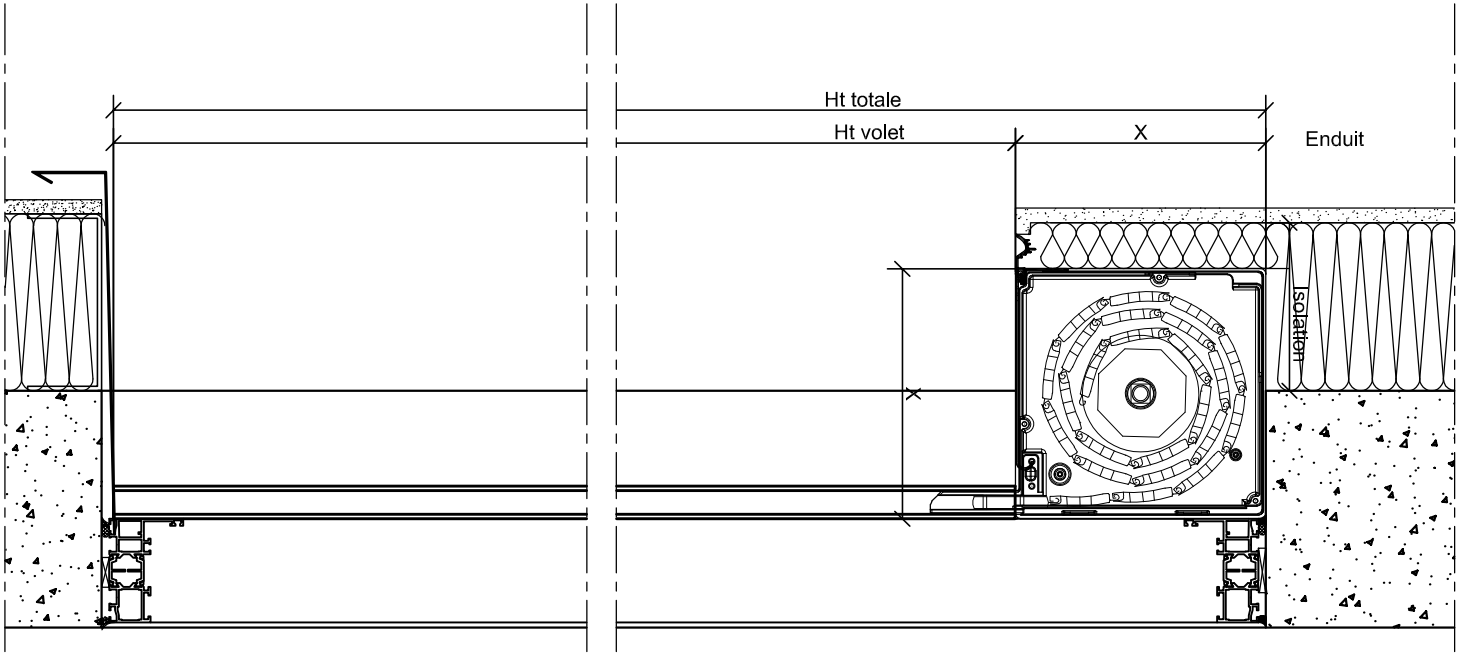


Dimensions possibles

X
150
165
180
205


Manivelle (Option Marchal)

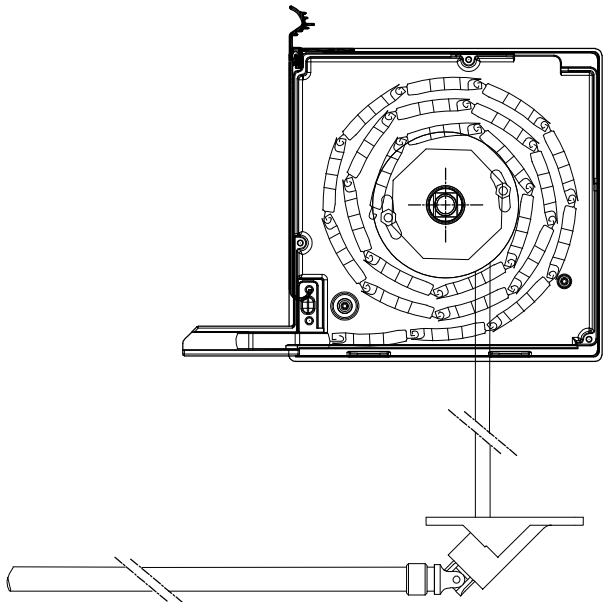


Elévation

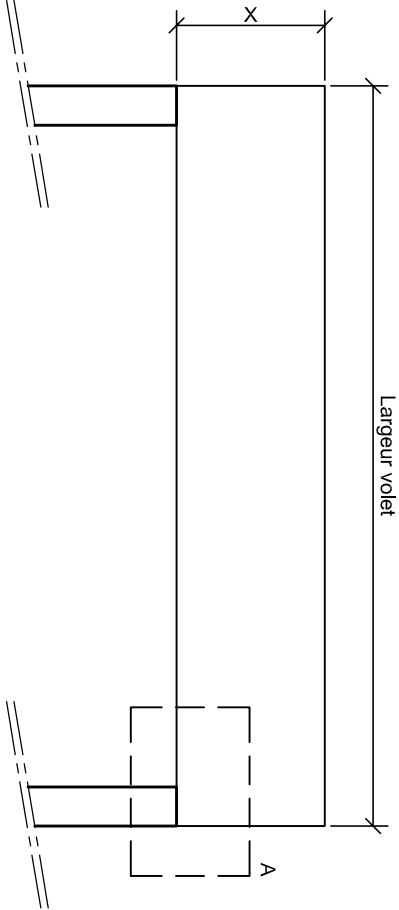


Détails A
Option déport de sous face

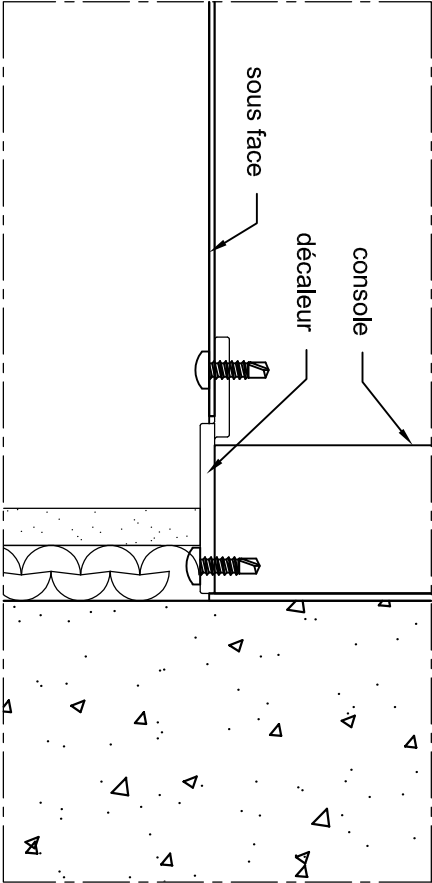



Coupe horizontale

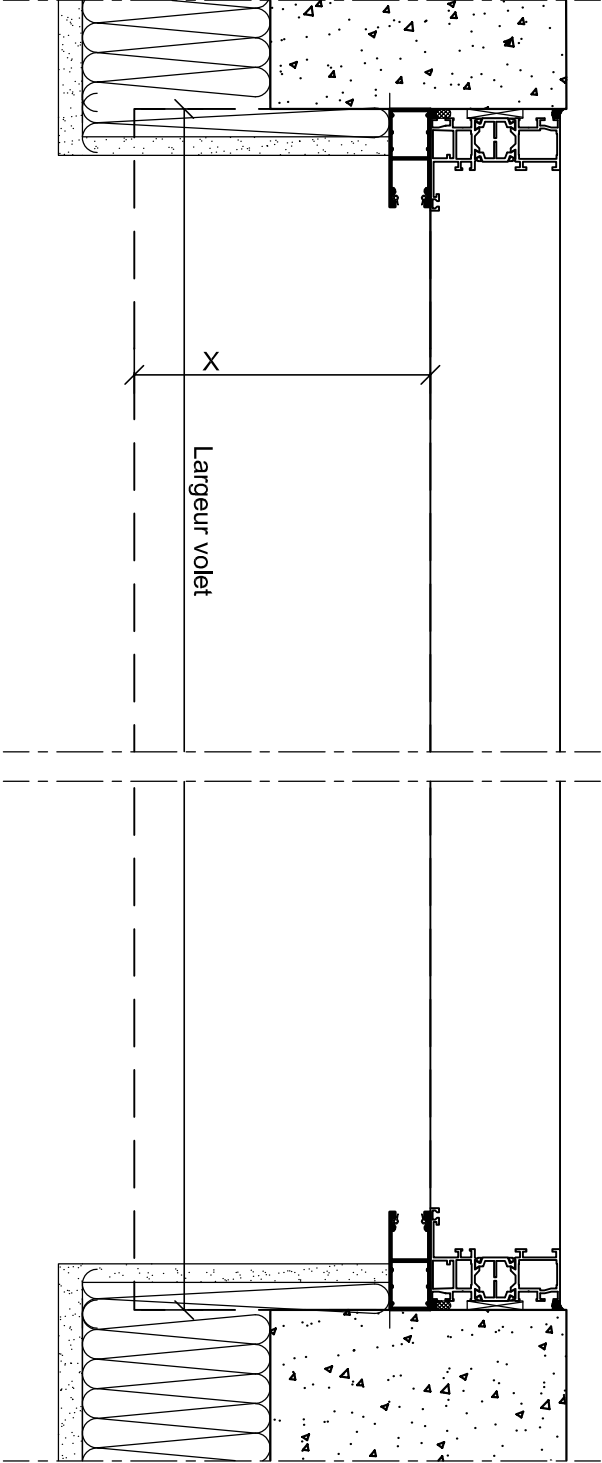

Coulisse

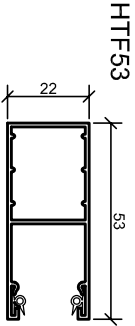

LHTF

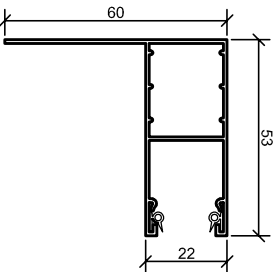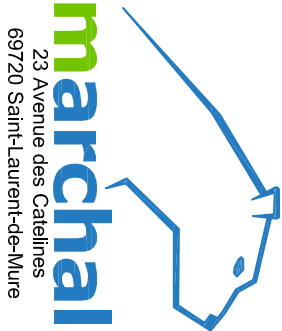

Plan d'ensemble

Révision: Indice 0

Date de création: 31/05/2020

Date de révision:

Dessinateur: B. De Oliveira

Réno à enduire / ITE

CE PLAN EST LA PROPRIÉTÉ DE LA SOCIÉTÉ MARCHAL ET NE PEUT PAS ÊTRE COPIÉ OU COMMUNIQUÉ À DES TIERS SANS NOTRE AUTORISATION

Echelle:

Date: 31/05/2020