
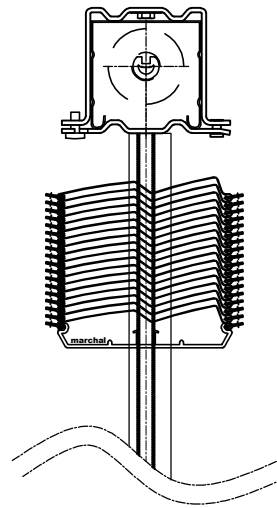


Coupe verticale

Echelle: 1:5

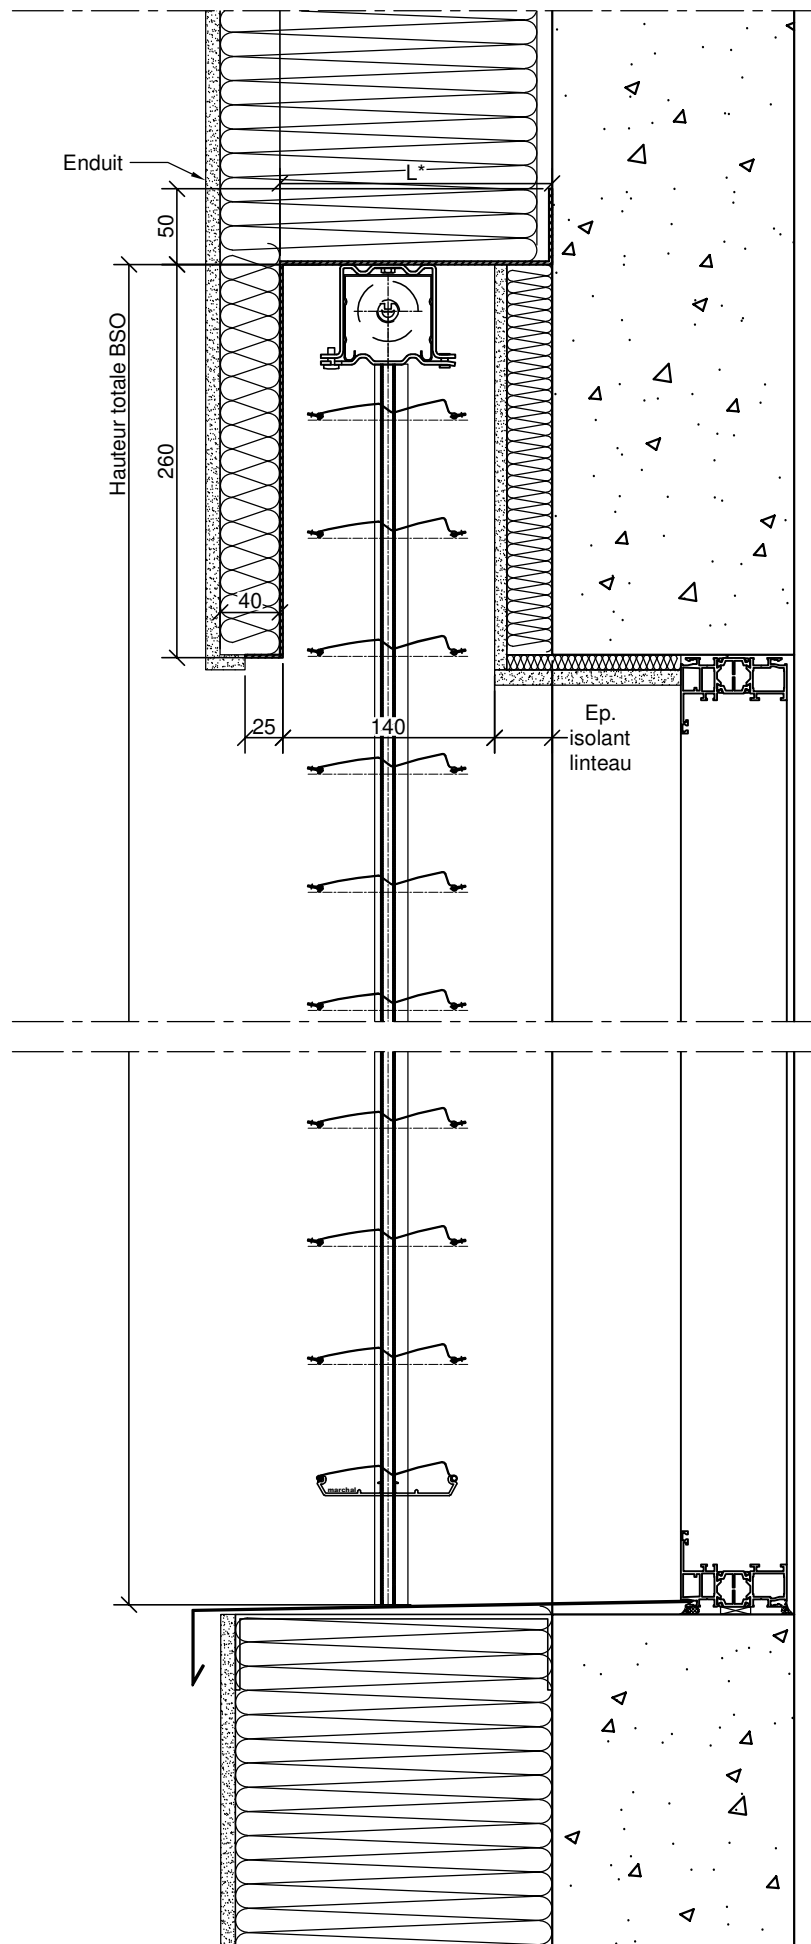



Nota:

Pour la largeur de niche:
Ajouter l'encombrement de la poignée de fenêtre, du renvoi d'eau intermédiaire ou de toute partie saillante.

L* : profondeur variable selon épaisseur du complexe d'isolation du linteau

Coupe horizontale

Echelle: 1:8

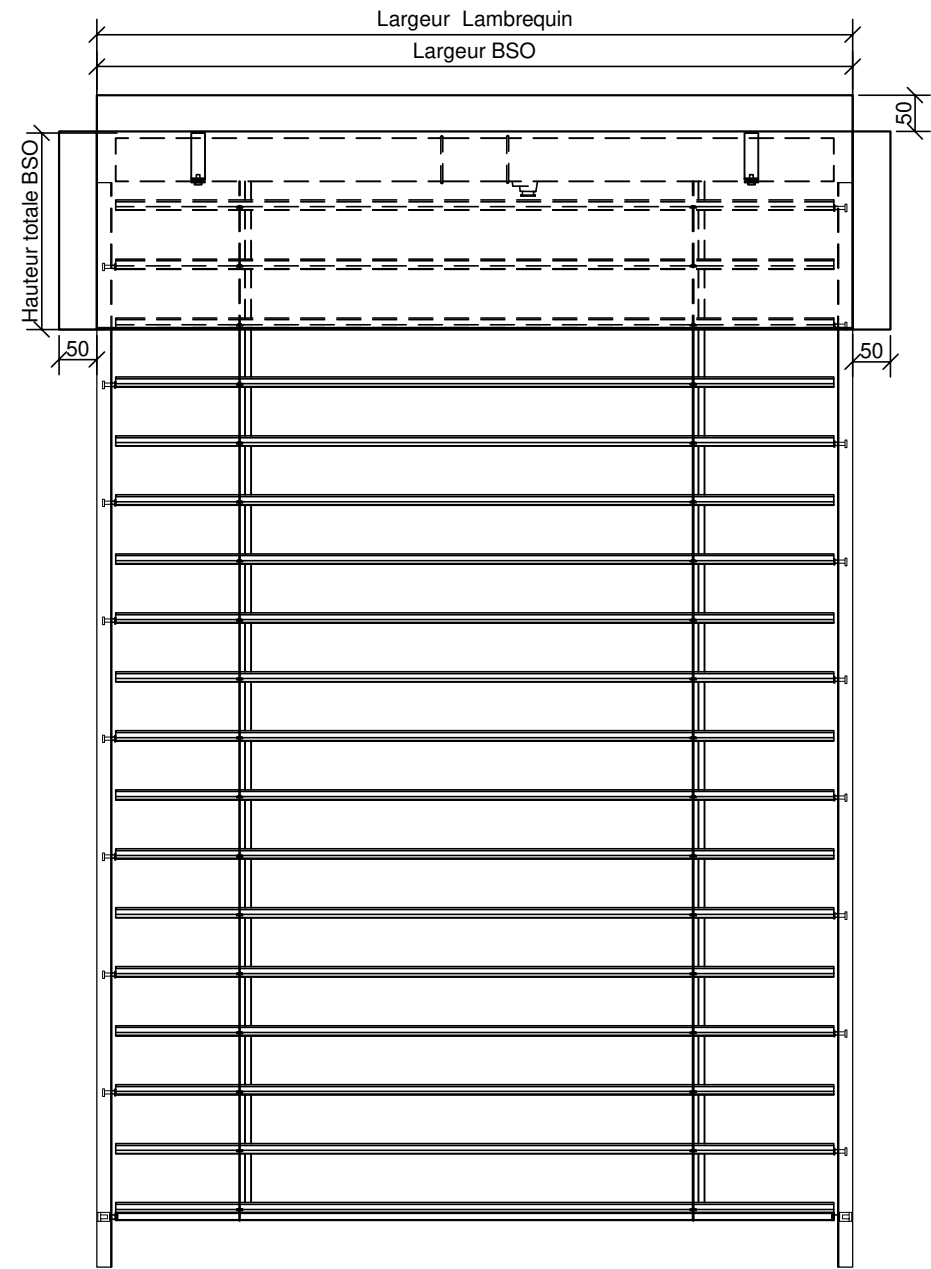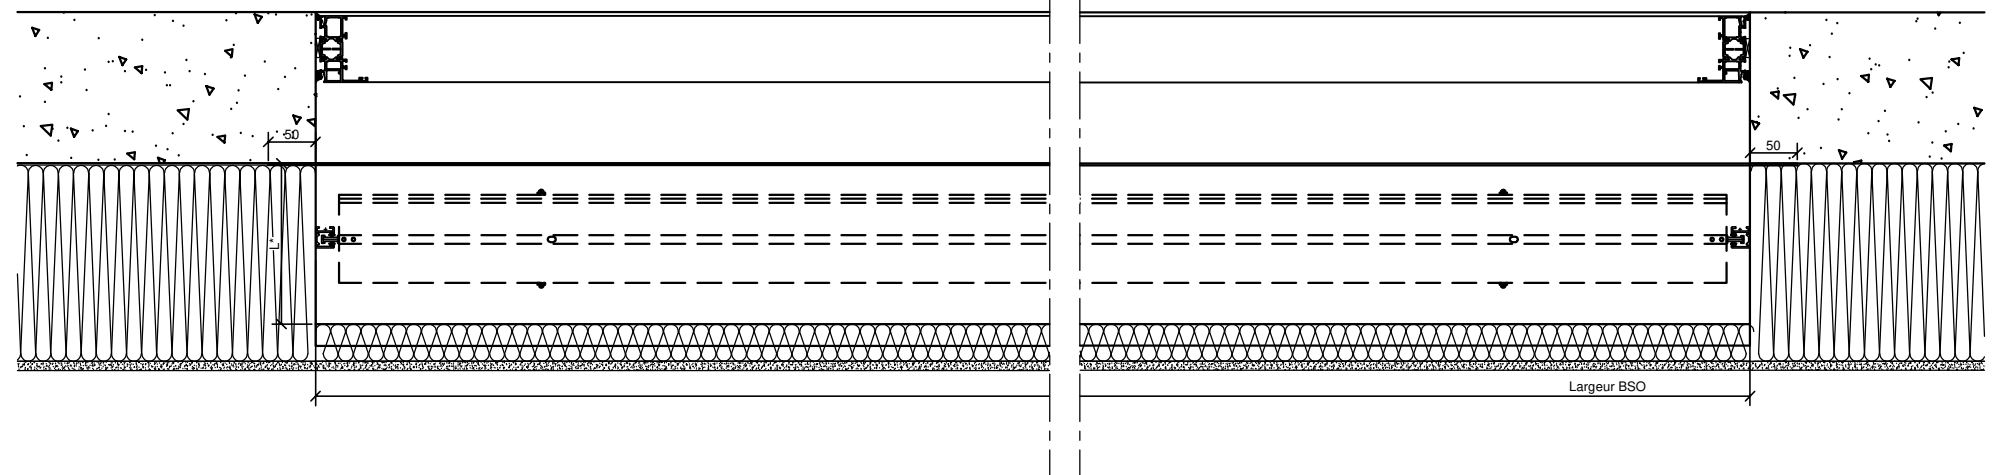

Pose type:

- Lambrequin
- Coulisse simple



Plan d'ensemble

Lambrequin sur ITE
Z-Line 90 Simple

Révision: Indice 0

Date de création: 15/01/2026

Date de révision:

Dessinateur: B. De Oliveira

CE PLAN EST LA PROPRIÉTÉ DE LA SOCIÉTÉ MARCHAL ET NE PEUT PAS ÊTRE COPIÉ OU COMMUNIQUÉ À DES TIERS SANS NOTRE AUTORISATION

Echelle: 1:16

Date: 15/01/2026