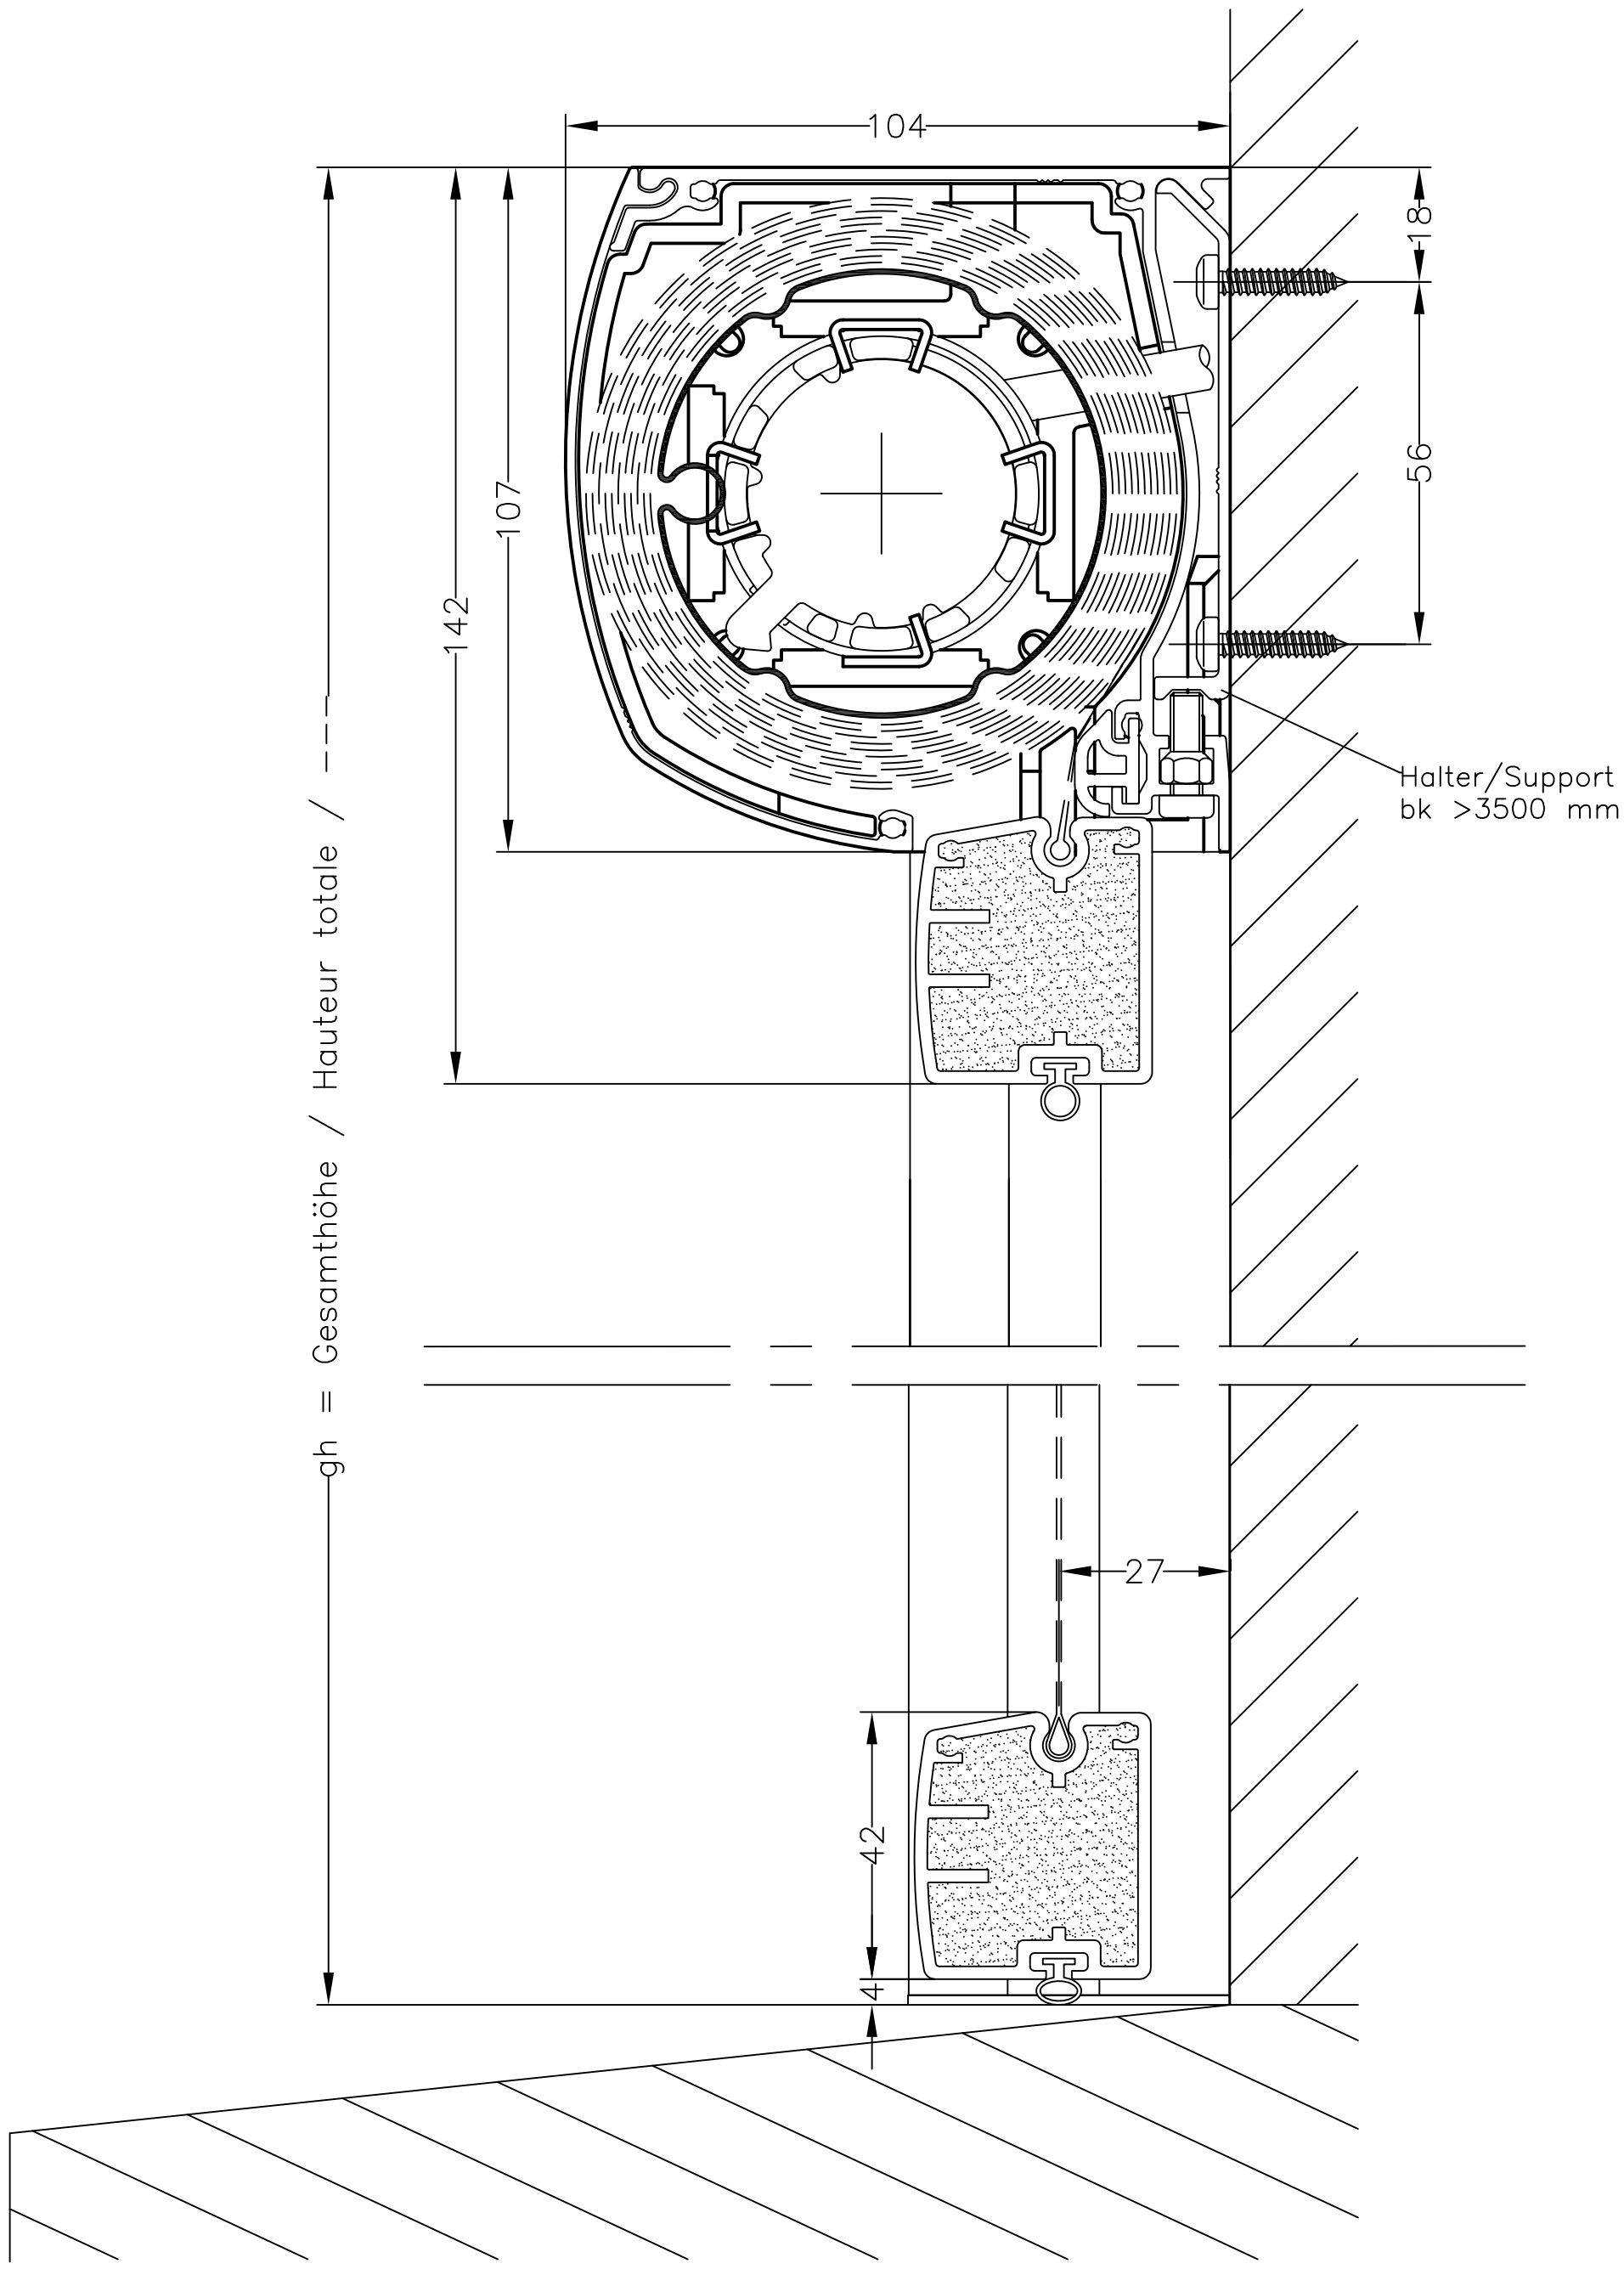
104
18
56
107
142
gh = Gesamthöhe / Hauteur totale / ---
Halter/Support
bk >3500 mm
27
42
4

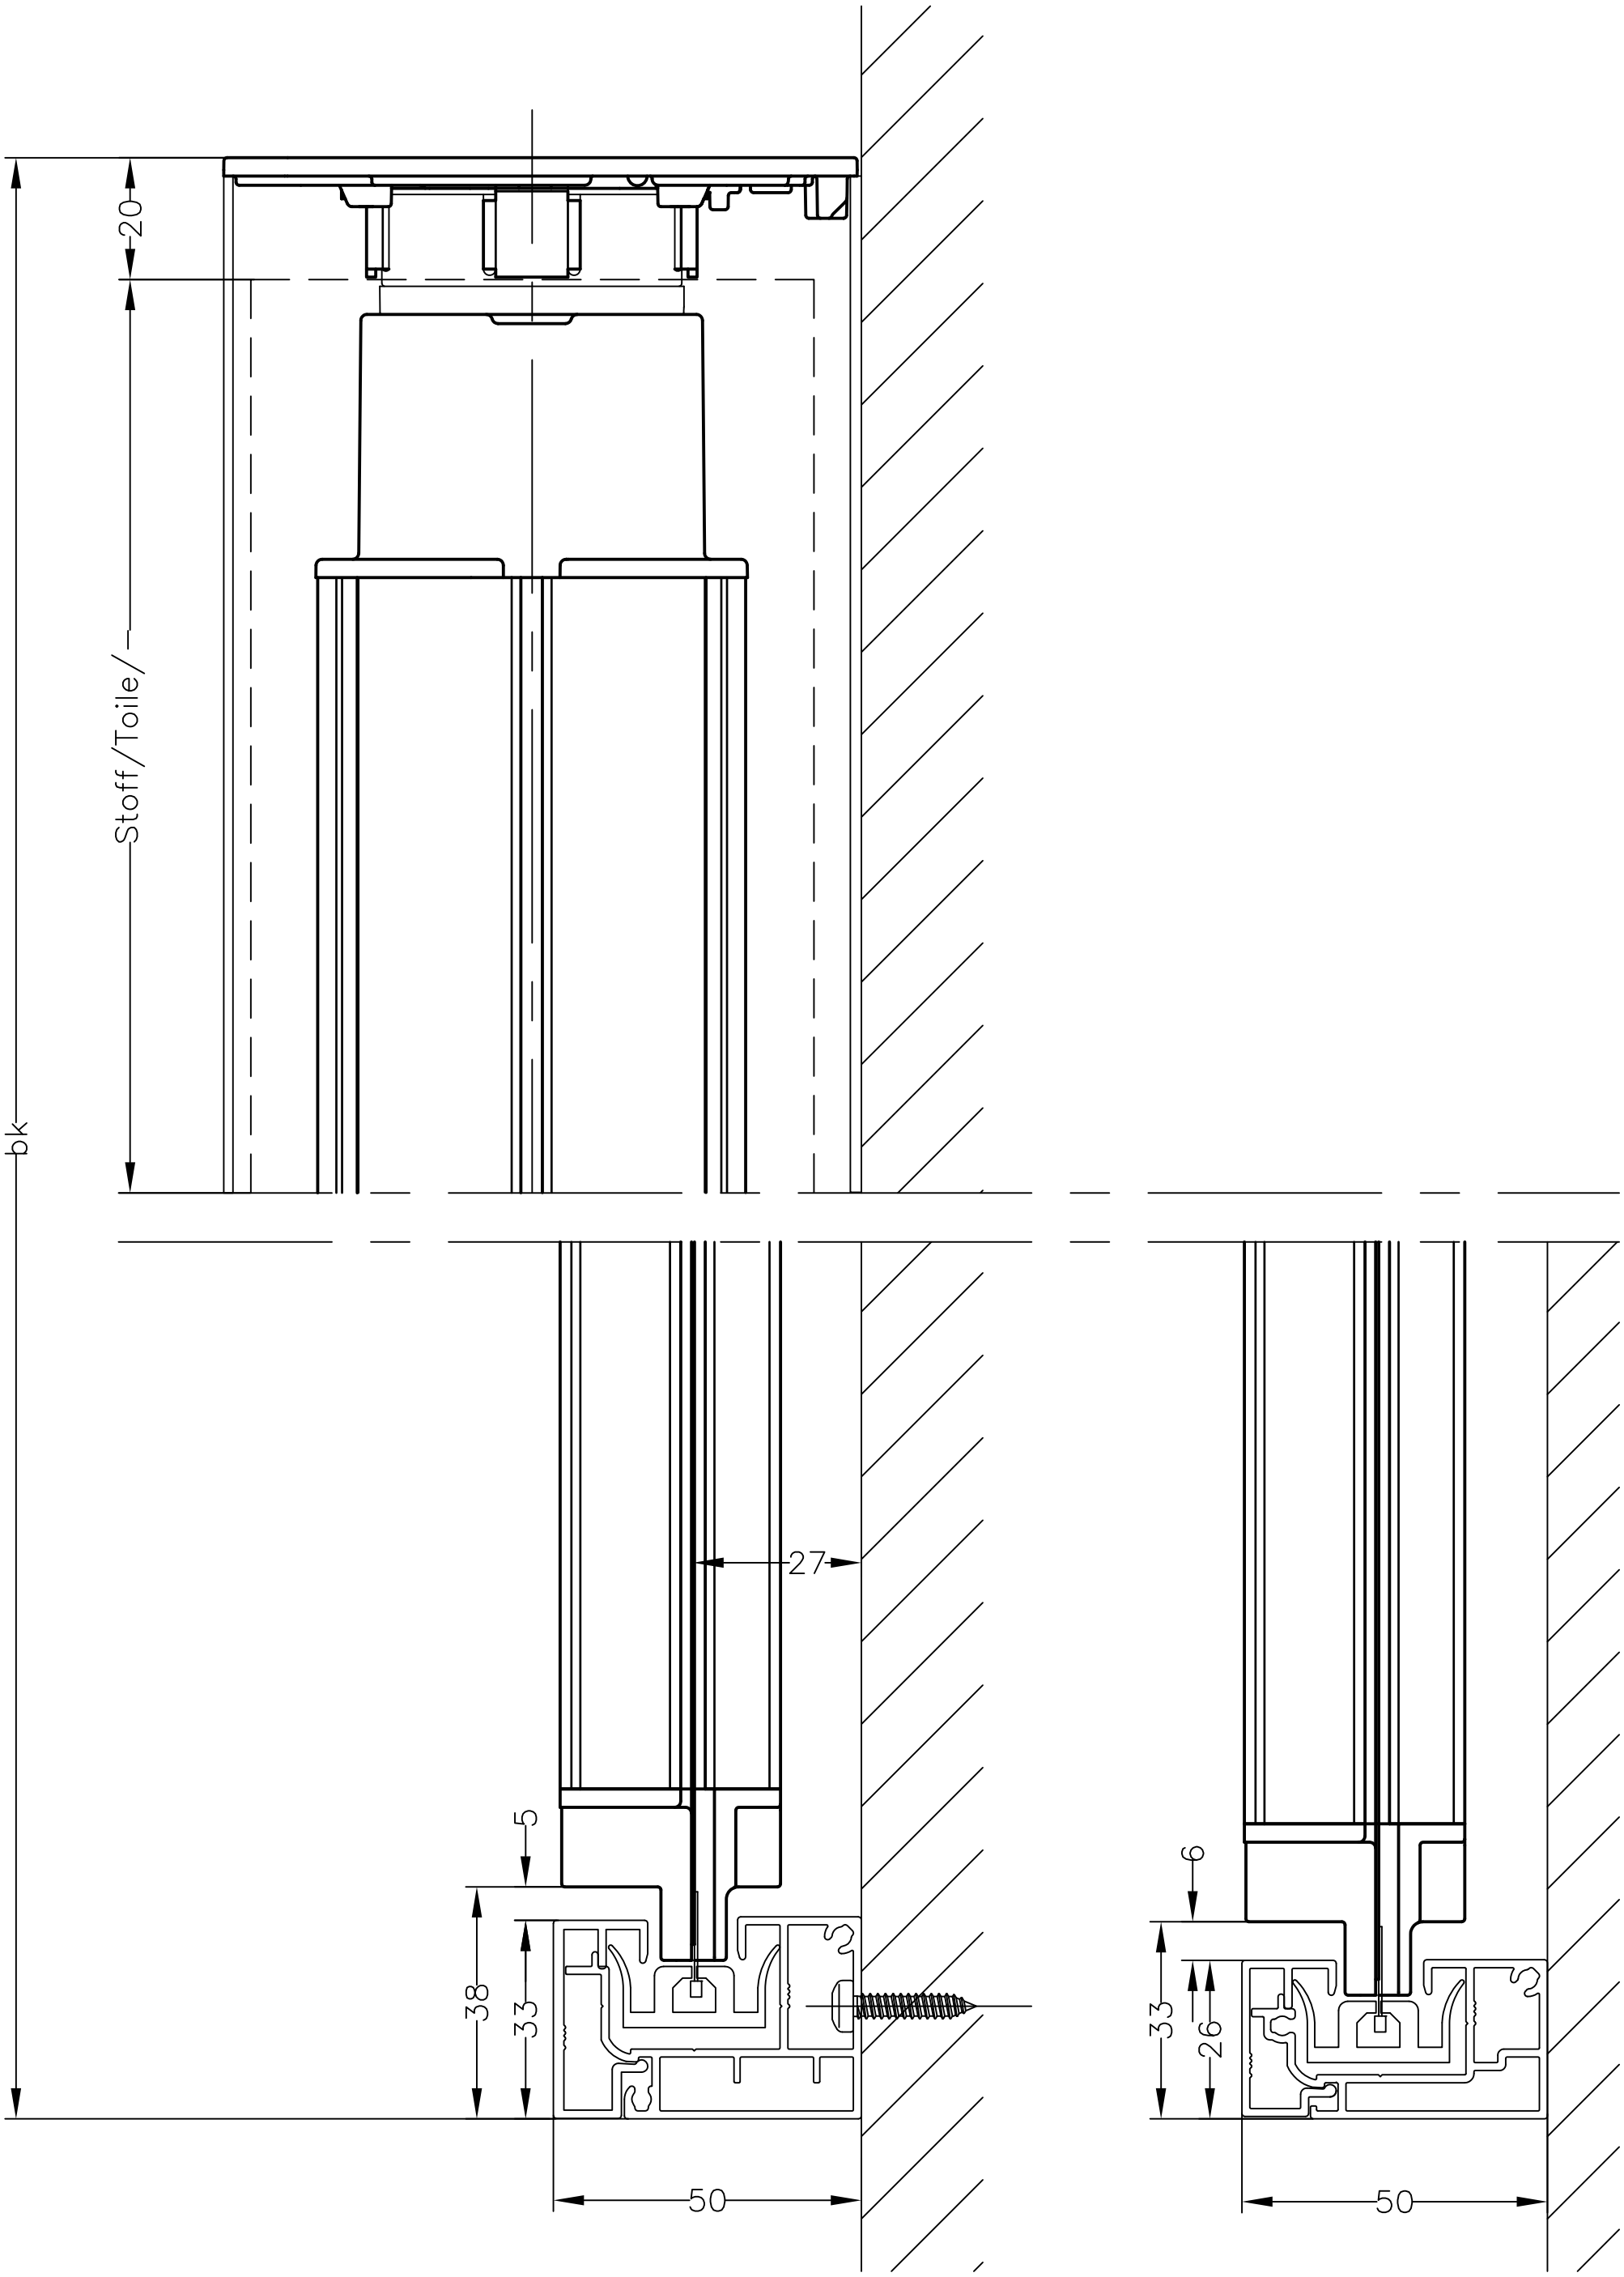
20
Stoff/Toile/
bk
27
5
38
33
50
6
33
26
50

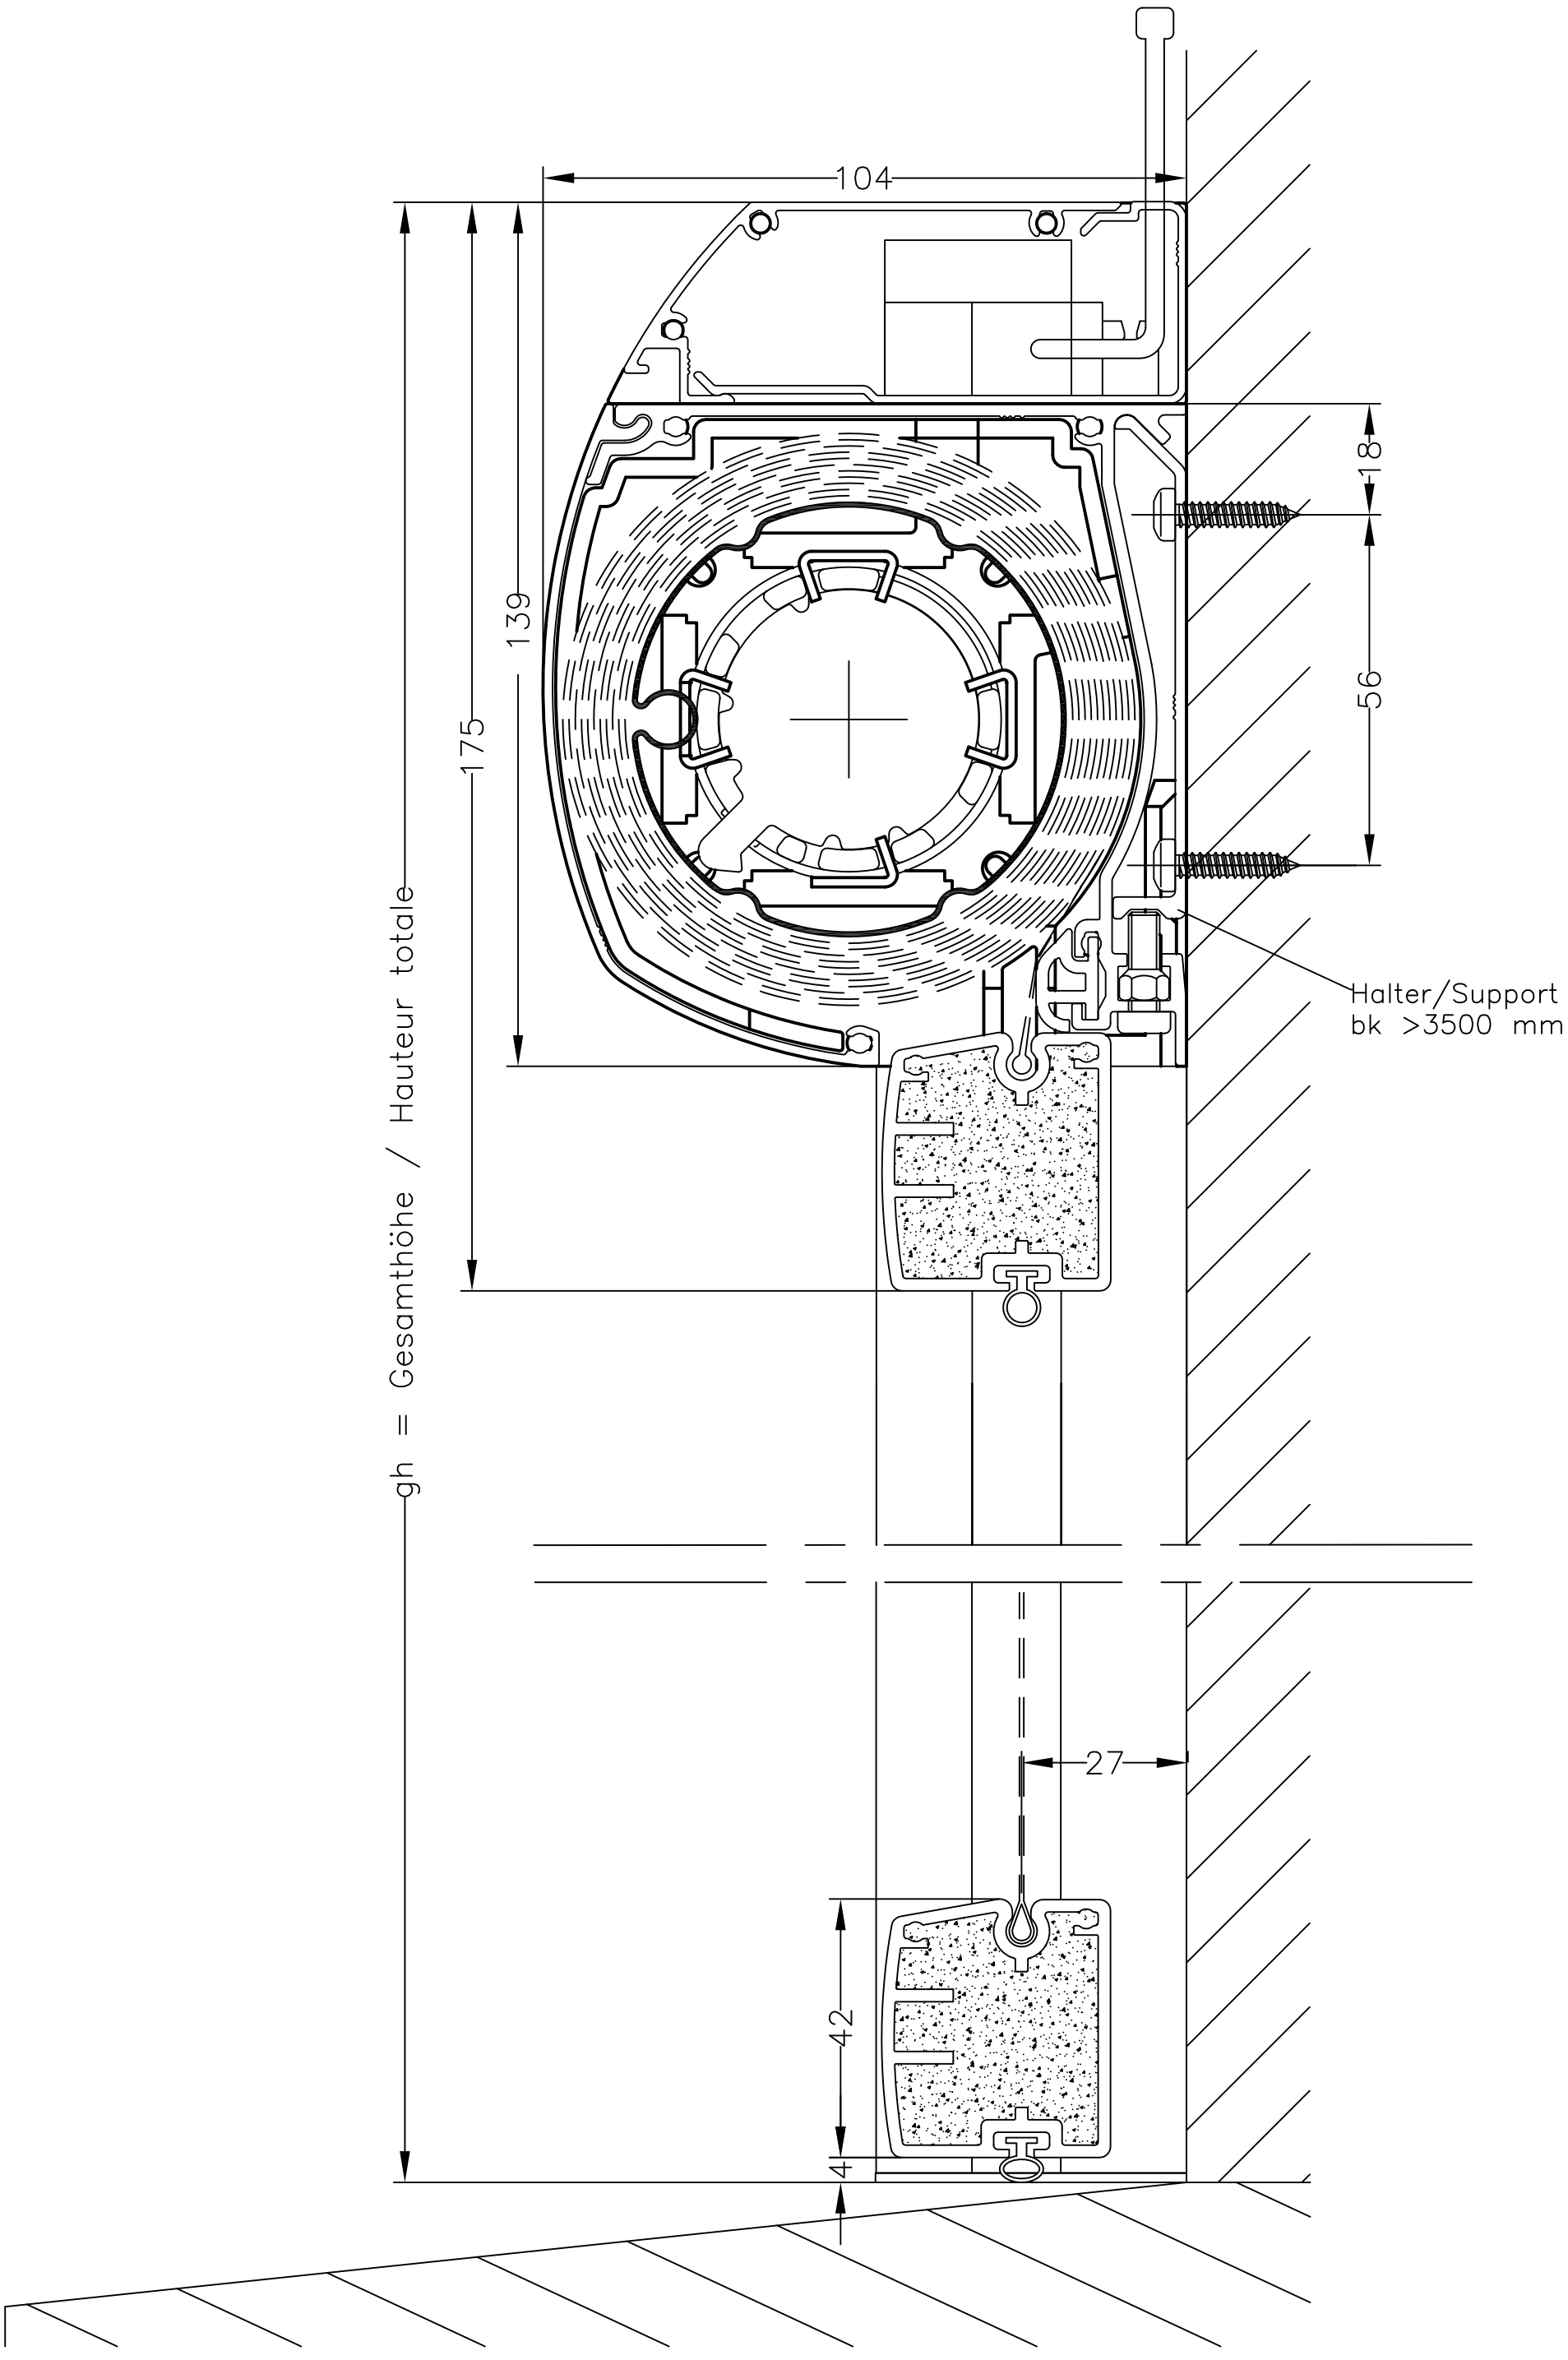
104
18
56
139
175
gh = Gesamthöhe / Hauteur totale
Halter/Support
bk >3500 mm
27
42
4

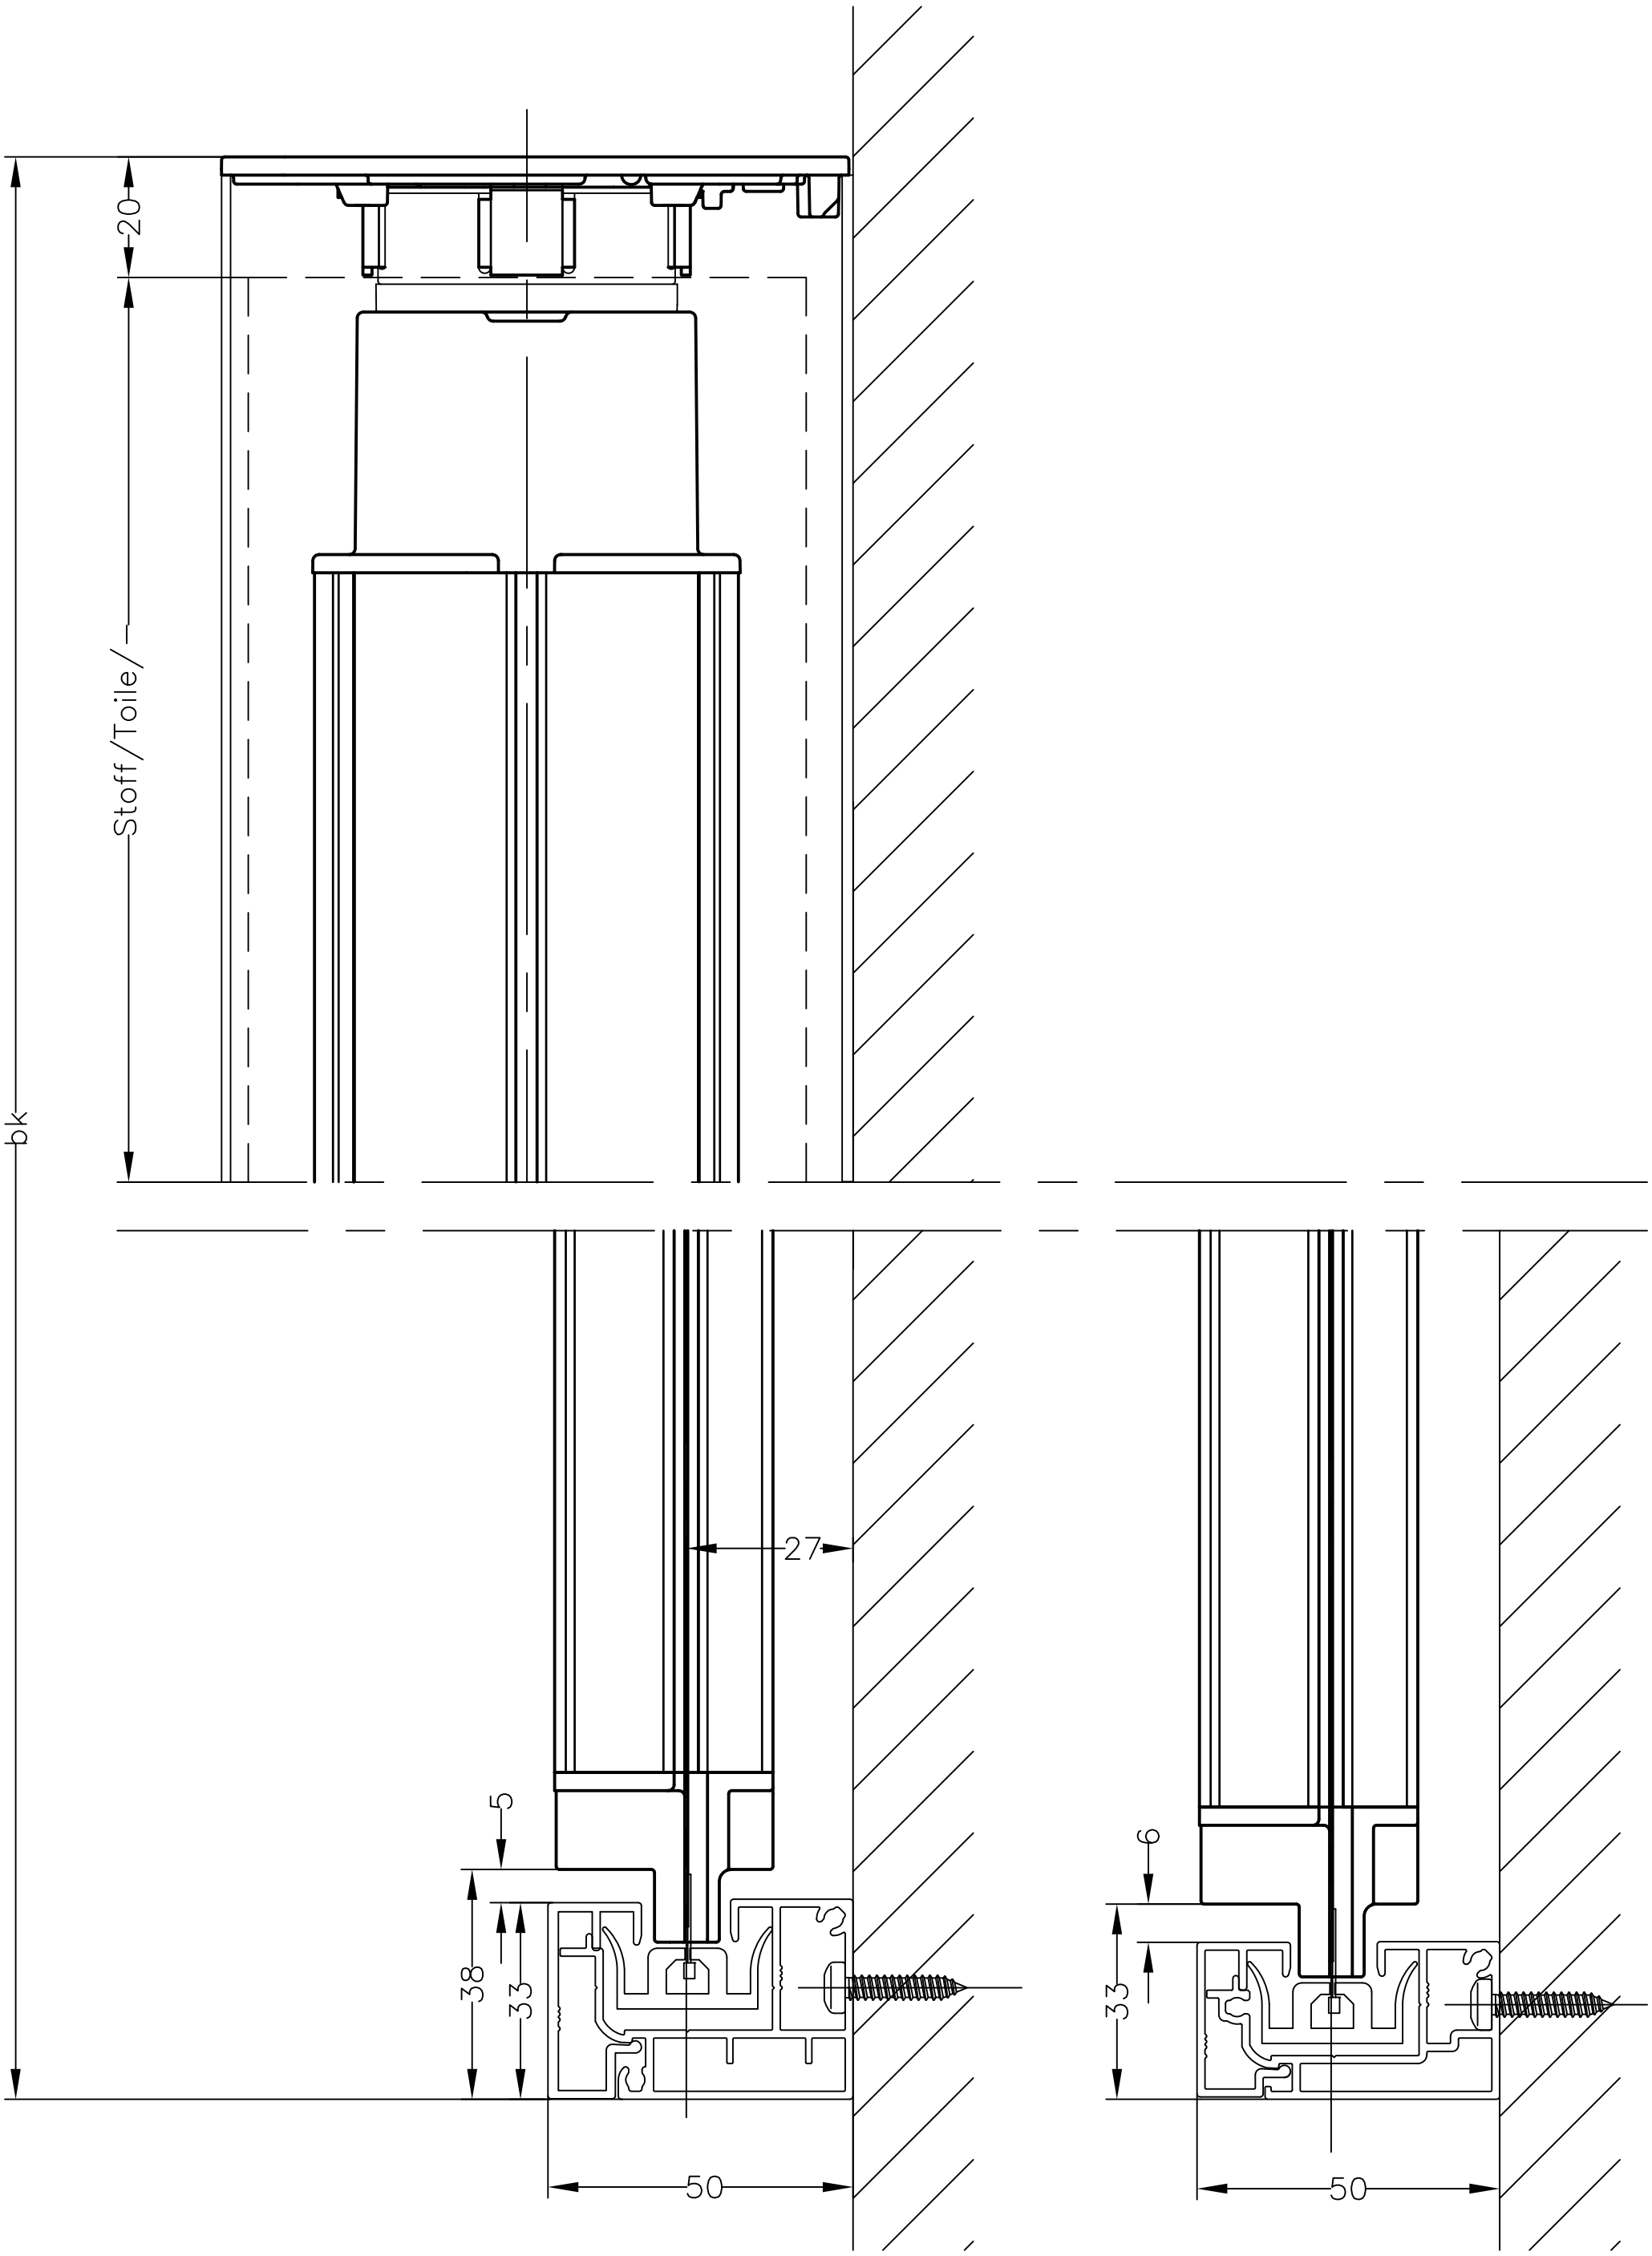
20
Stoff/Toile/
bk
27
5
38
33
50
6
33
50