
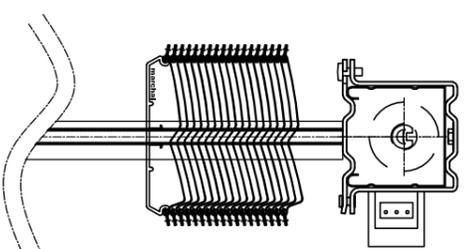


Coupe verticale

Echelle: 1:4


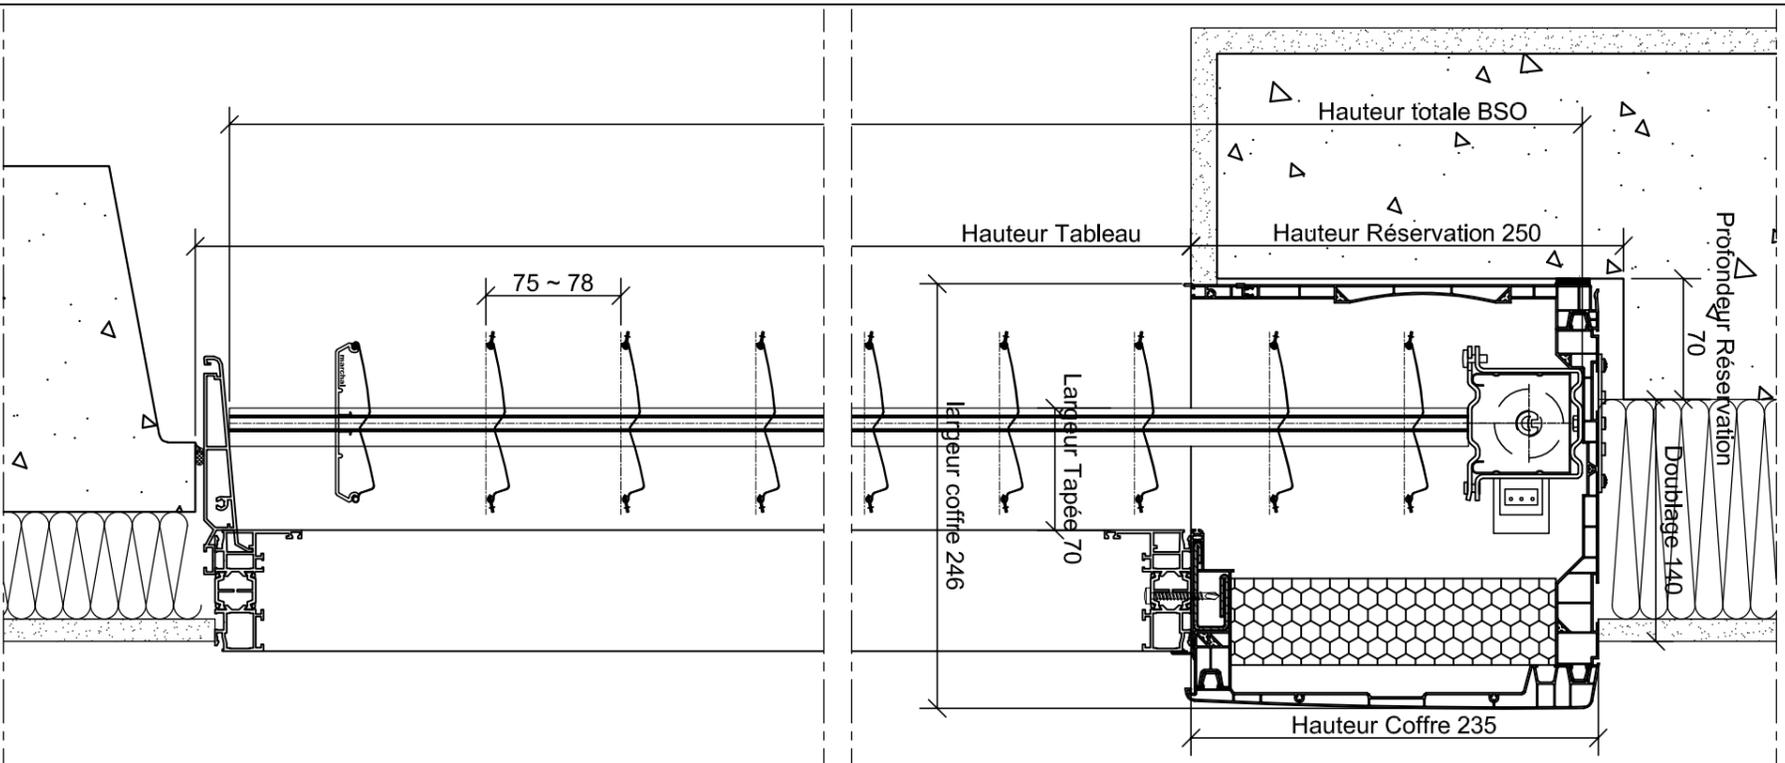


Bloc baie:

Pose applique intérieur
Alu doublage 140 / Linteau réduit

Coupe horizontale

Echelle: 1:5

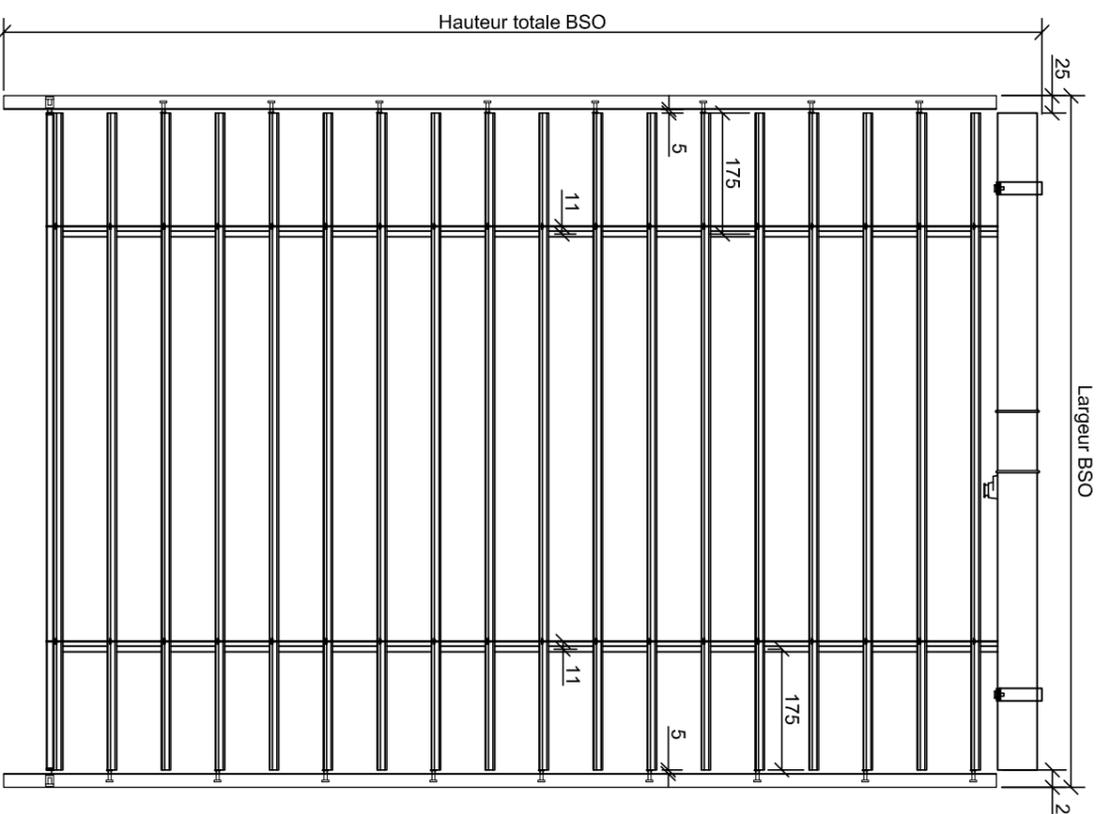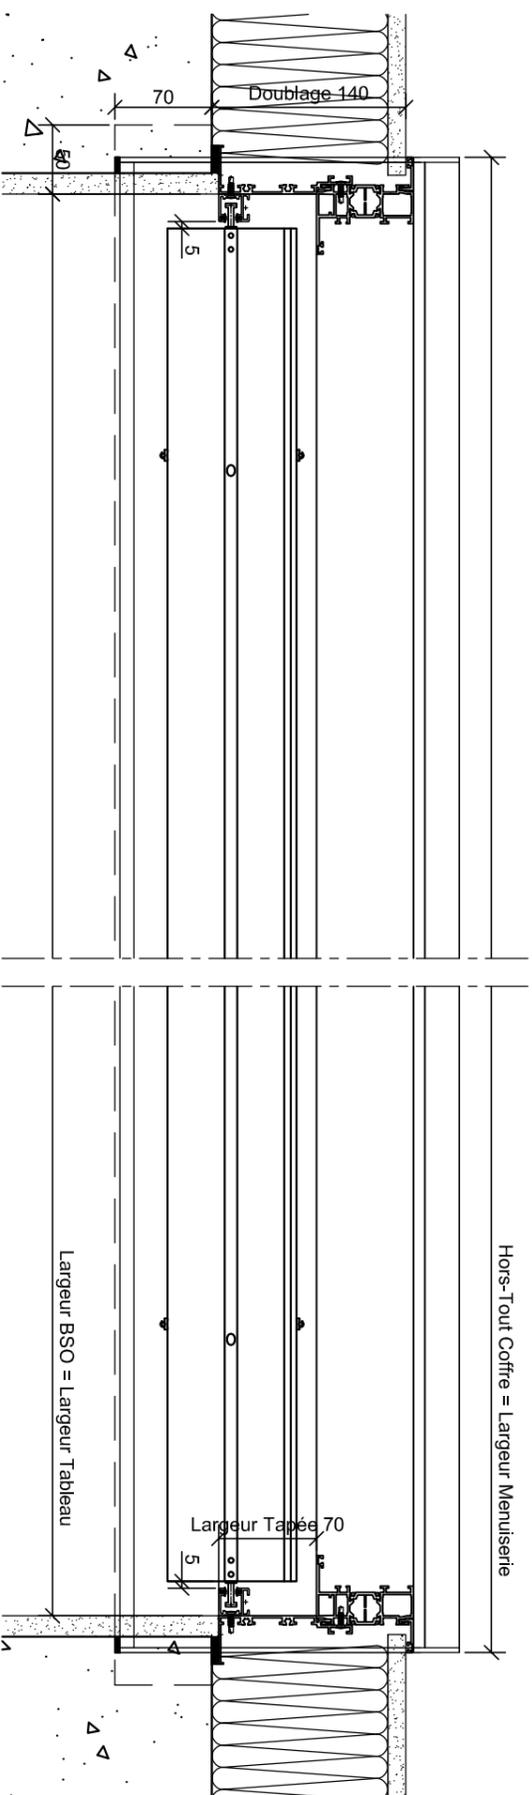

Pose type:

- Bloc baie
- Coulisse simple

Plan d'ensemble

Révision: Indice 0

Date de création: 27/04/2020

Date de révision:

Dessinateur: B. De Oliveira

Z-Line 90 Simple

Bloc baie

CE PLAN EST LA PROPRIÉTÉ DE LA SOCIÉTÉ MARCHAL ET NE PEUT PAS ÊTRE COPIÉ OU COMMUNIQUÉ À DES TIERS SANS NOTRE AUTORISATION



Echelle: 1:16

Date: 27/04/2020



23 Avenue des Catalines
69720 Saint-Laurent-de-Mure

Pose applique intérieure PVC Doublage 140 / Linteau Réduit

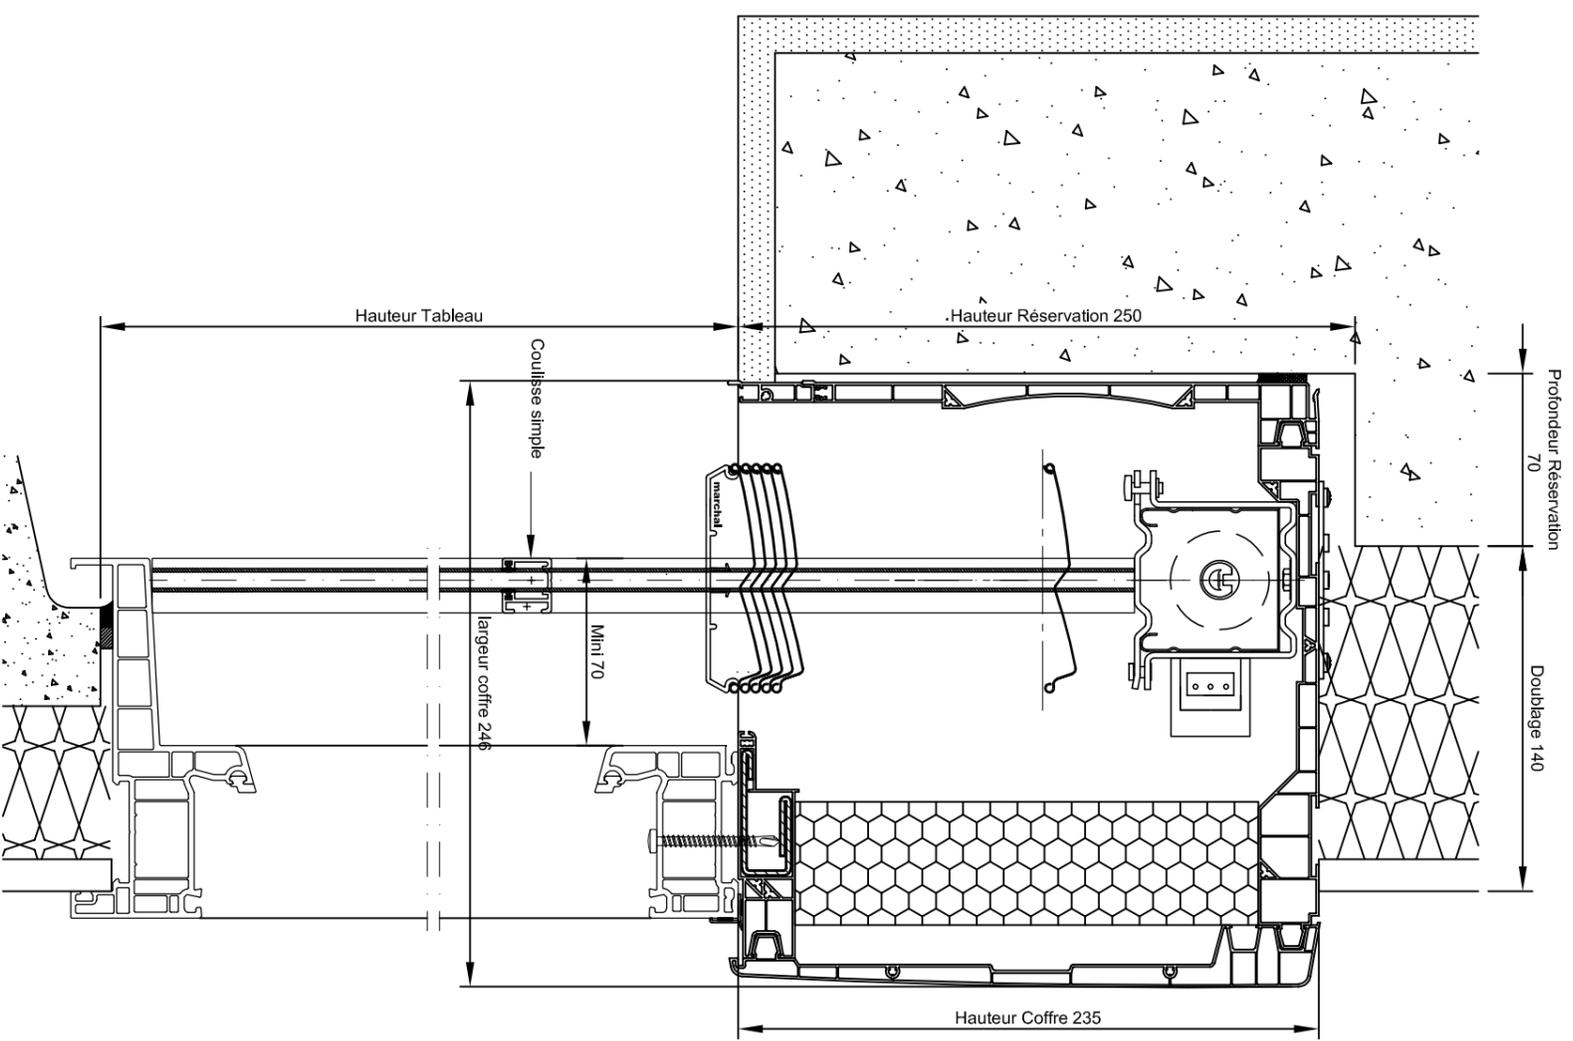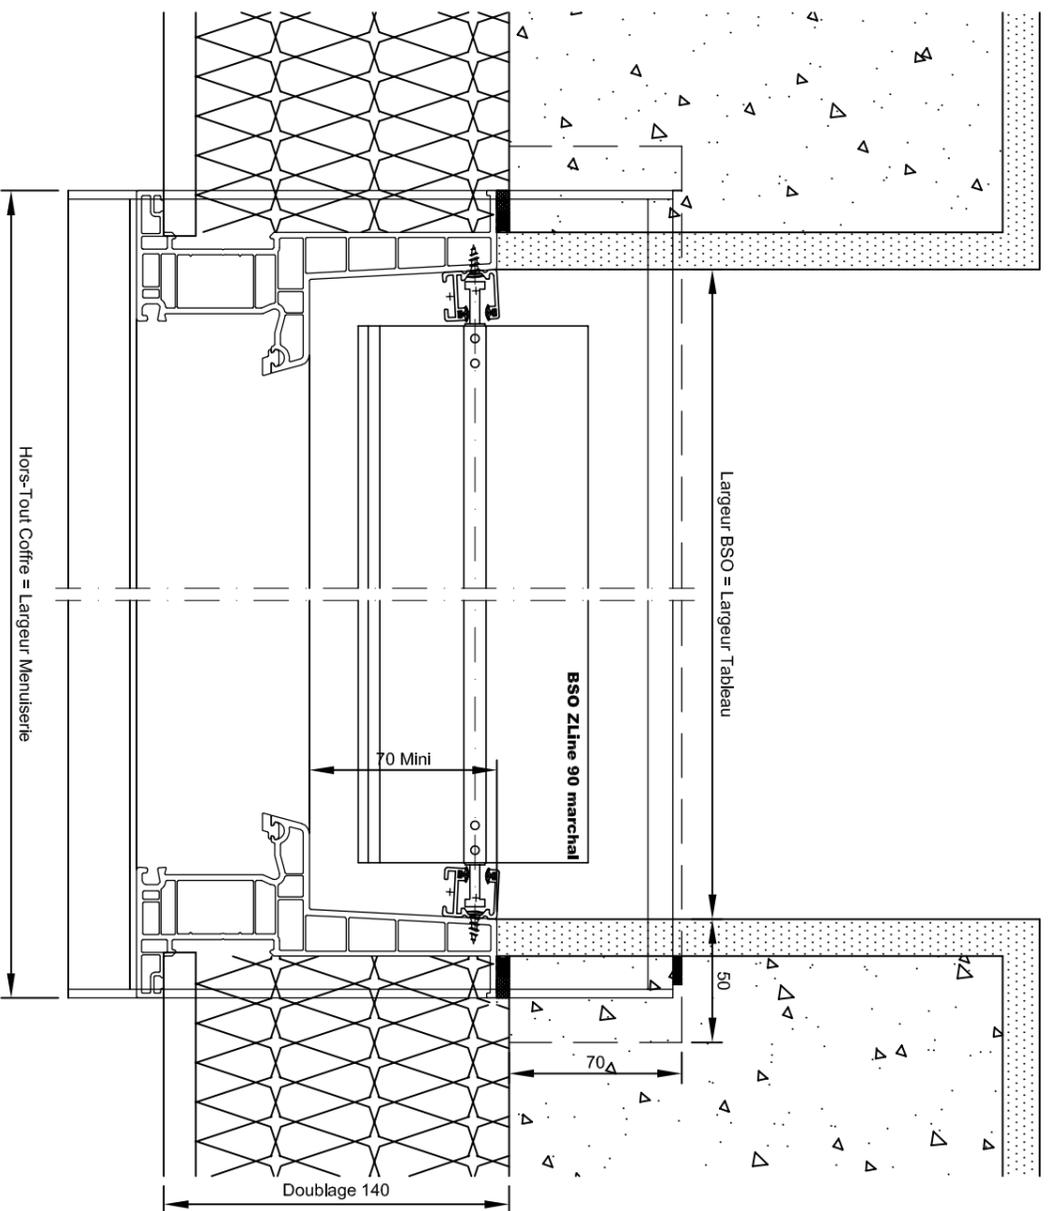

Pose type:

- Bloc baie
- Coulisse simple

Plan d'ensemble

Révision: Indice 0

Date de création: 27/04/2020

Date de révision:

Dessinateur: B. De Oliveira

Z-Line 90 Simple Bloc baie



CE PLAN EST LA PROPRIÉTÉ DE LA SOCIÉTÉ MARCHAL ET NE PEUT PAS ÊTRE
COPIÉ OU COMMUNIQUÉ À DES TIERS SANS NOTRE AUTORISATION

Echelle: 1:16

Date: 27/04/2020



Pose applique intérieure PVC Doublage 200

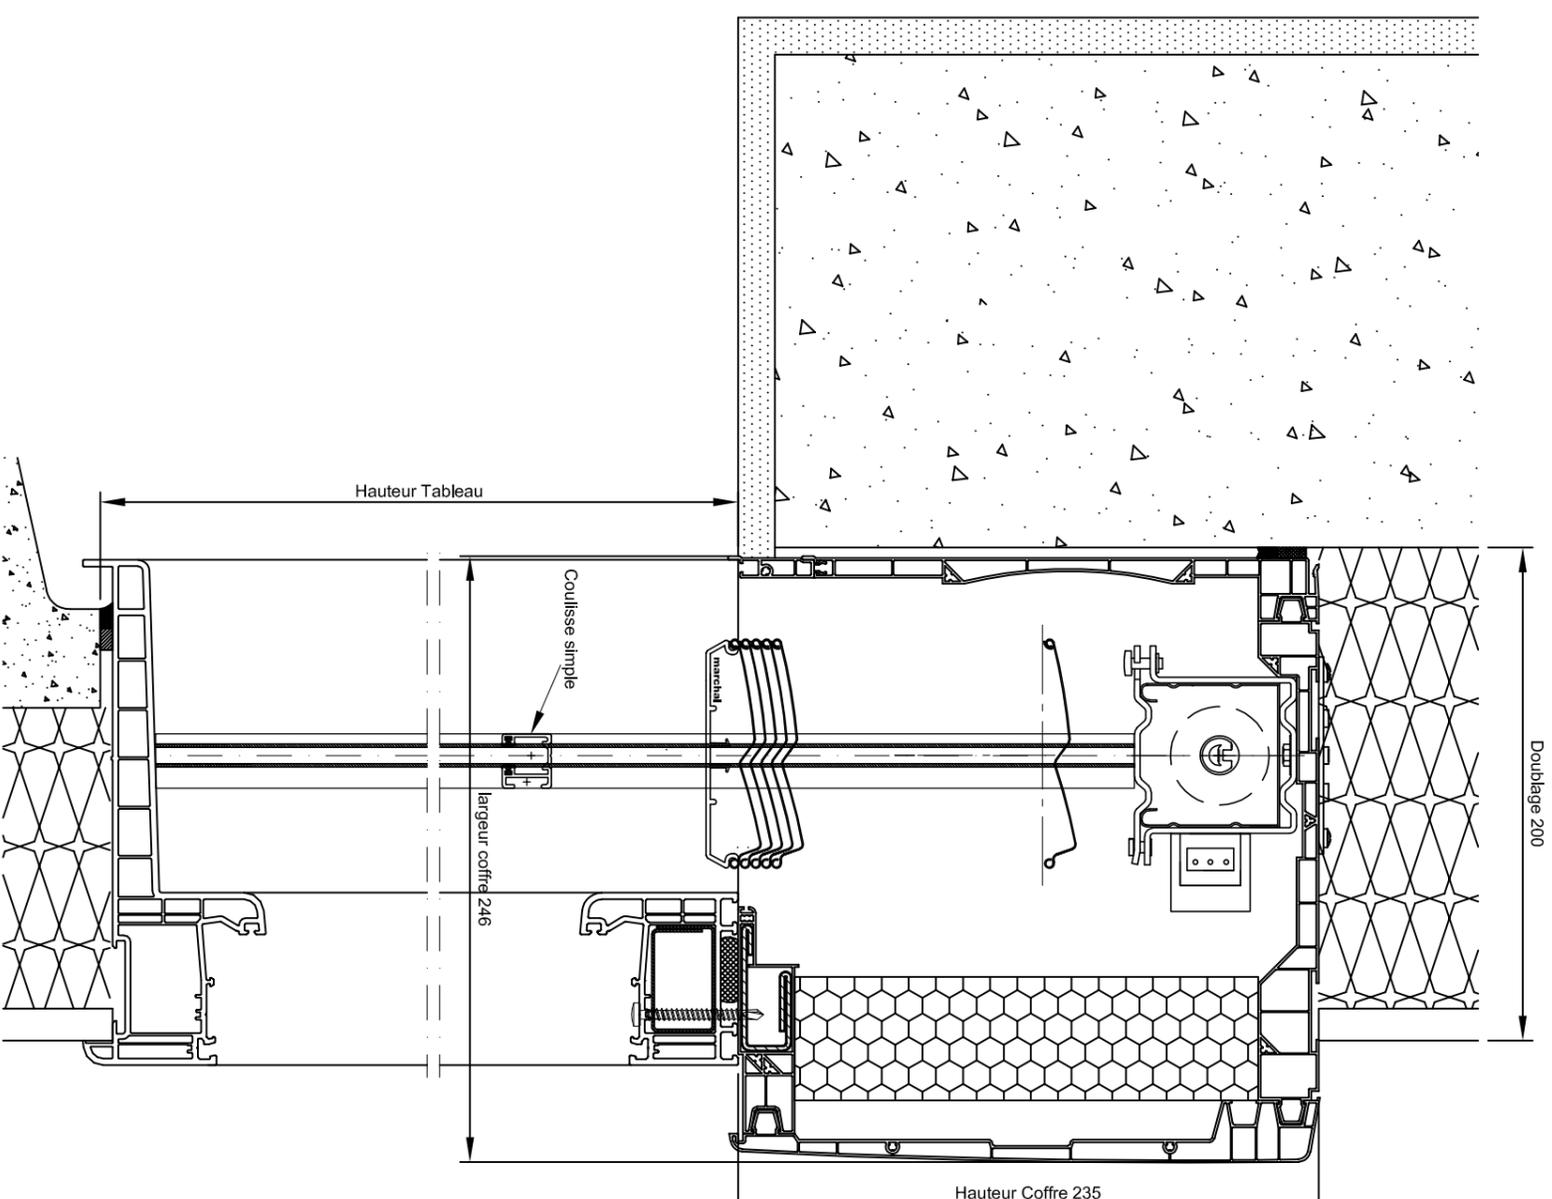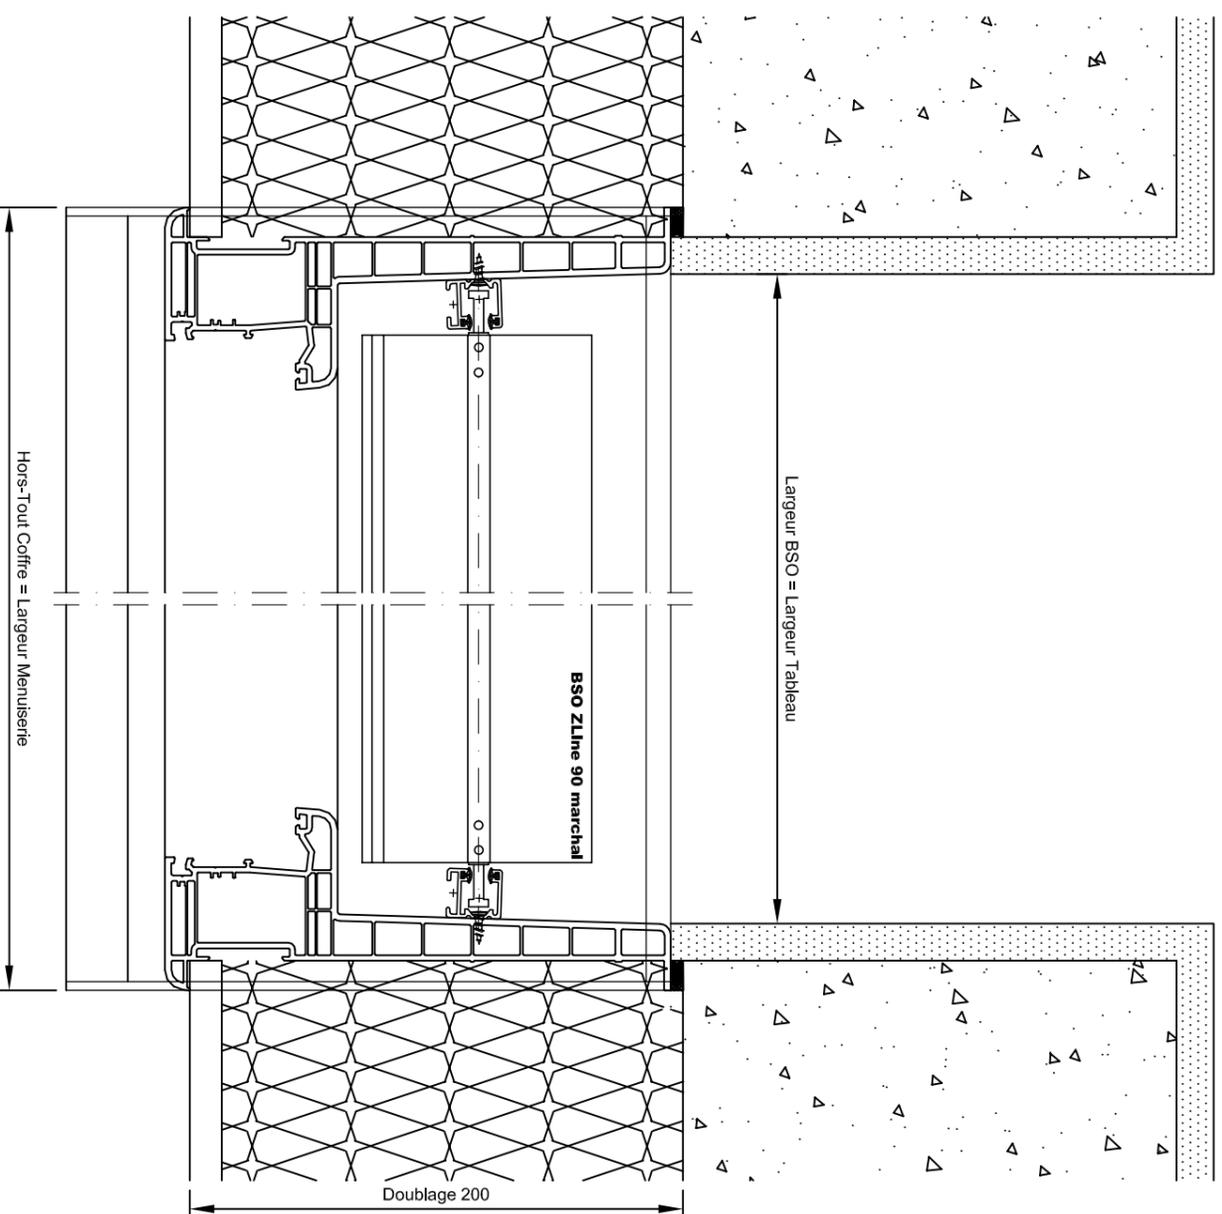

Pose type:

- Bloc baie
- Coulisse simple



Plan d'ensemble

Révision: Indice 0

Date de création: 27/04/2020

Date de révision:

Dessinateur: B. De Oliveira



Z-Line 90 Simple Bloc baie

CE PLAN EST LA PROPRIÉTÉ DE LA SOCIÉTÉ MARCHAL ET NE PEUT PAS ÊTRE
COPIÉ OU COMMUNIQUÉ À DES TIERS SANS NOTRE AUTORISATION

Echelle: 1:16

Date: 27/04/2020

Pose Ossature Bois
ALU Dormant de 140

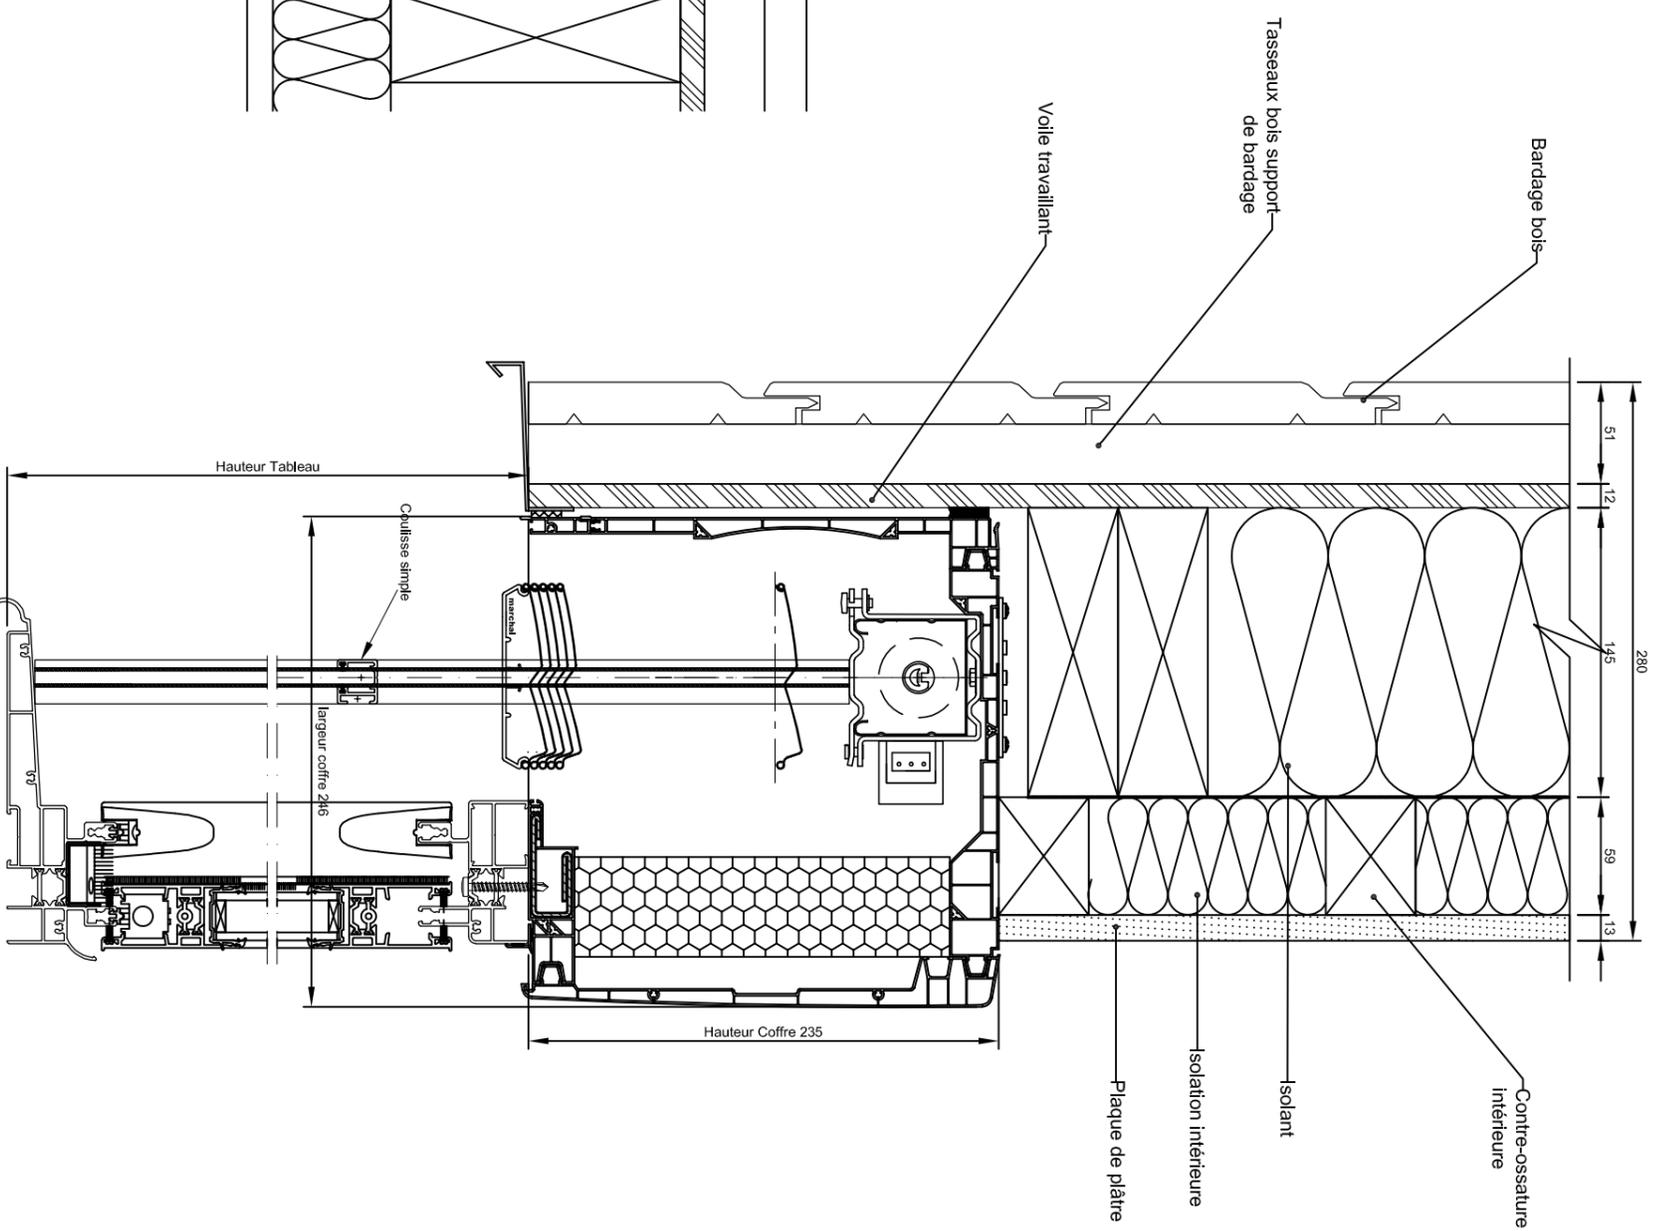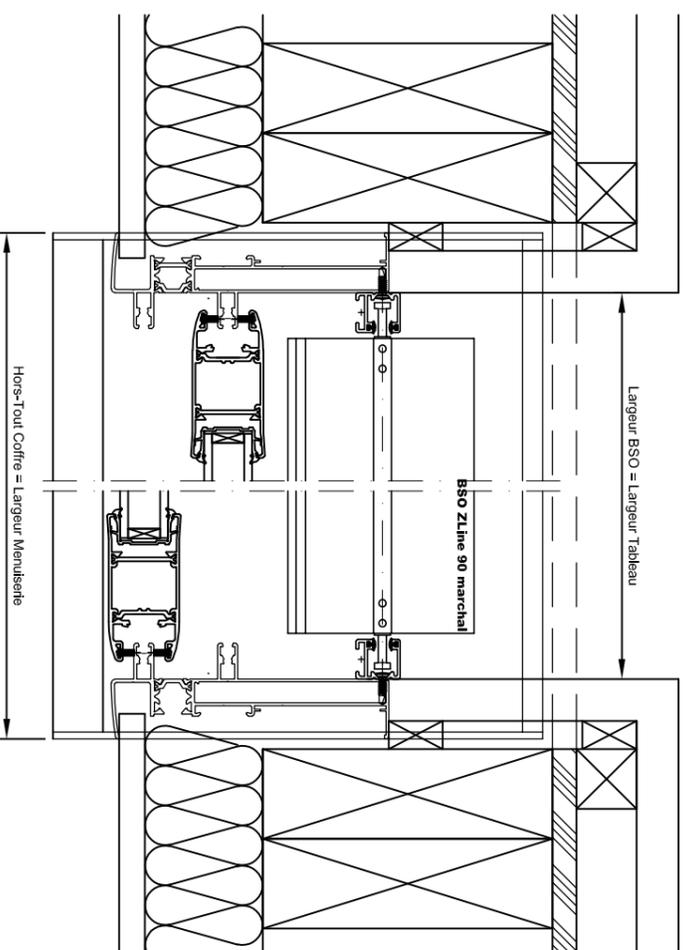

Plan d'ensemble

Révision: Indice 0

Date de création: 27/04/2020

Date de révision:

Dessinateur: B. De Oliveira

Pose type:

- Bloc baie
- Coulisse simple





Z-Line 90 Simple
Bloc baie

CE PLAN EST LA PROPRIÉTÉ DE LA SOCIÉTÉ MARCHAL ET NE PEUT PAS ÊTRE COPIÉ OU COMMUNIQUÉ À DES TIERS SANS NOTRE AUTORISATION

Echelle: 1:16

Date: 27/04/2020

Pose Tunnel avec ITE PVC Tapées Rapportées

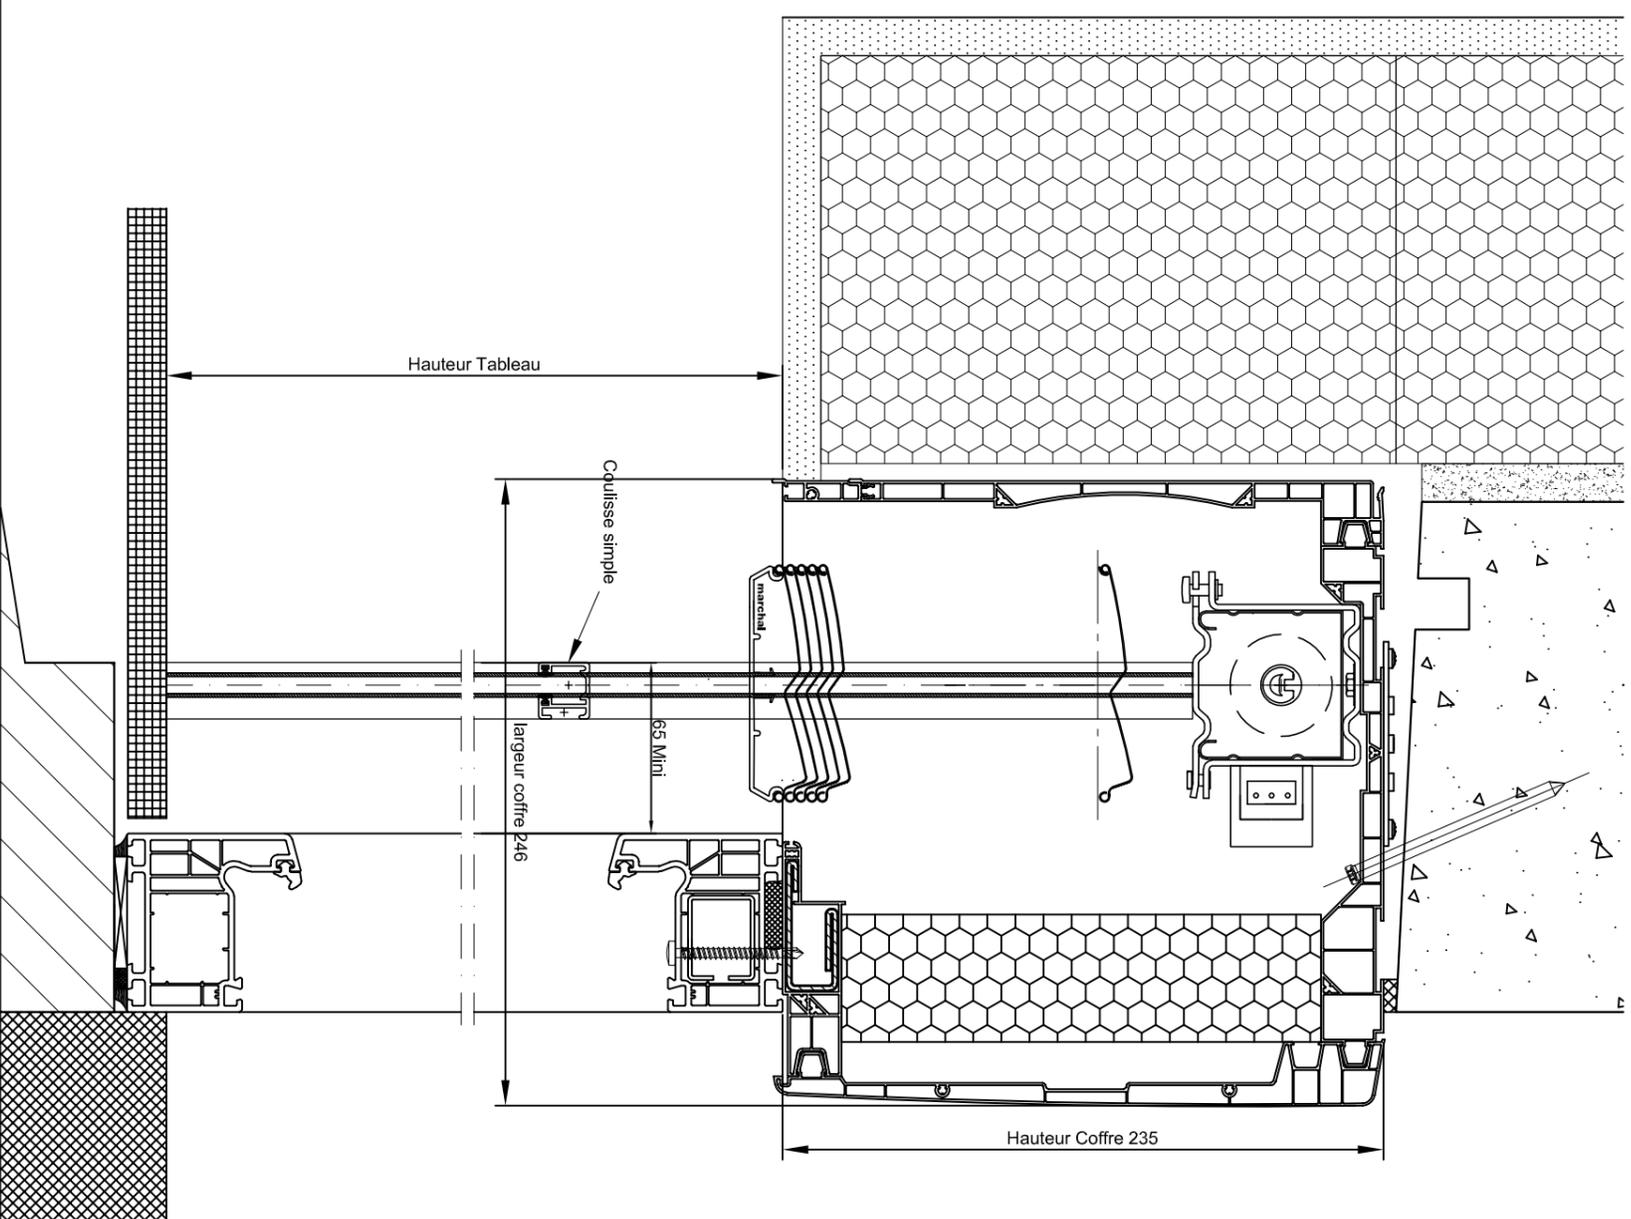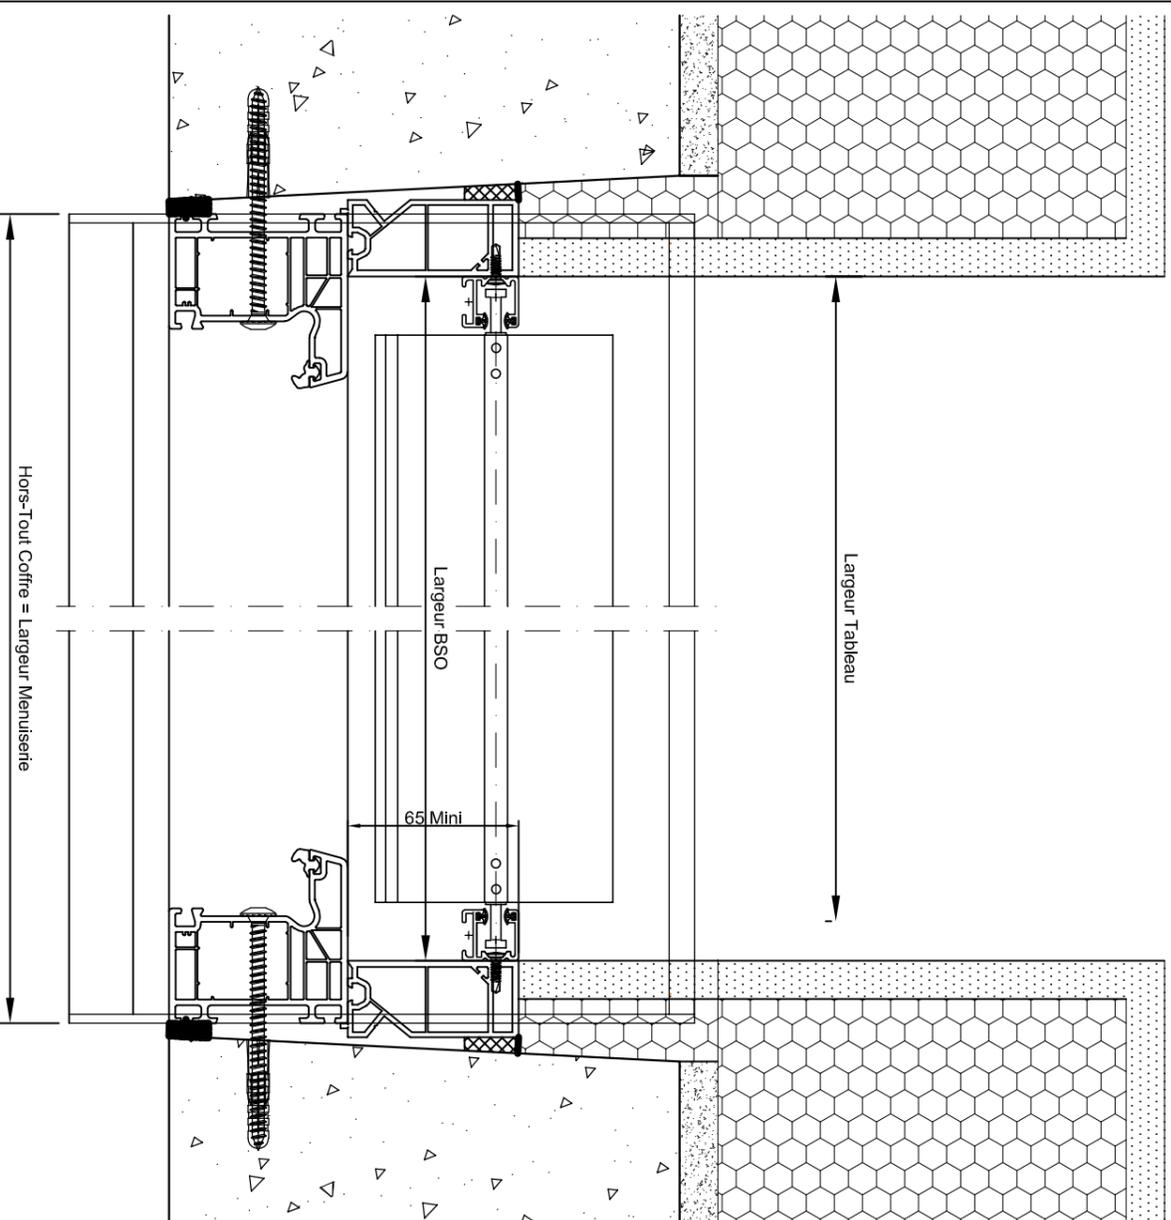

Pose type:

- Bloc baie
- Coulisse simple

Plan d'ensemble

Révision: Indice 0

Date de création: 27/04/2020

Date de révision:

Dessinateur: B. De Oliveira

**Z-Line 90 Simple
Bloc baie**

CE PLAN EST LA PROPRIÉTÉ DE LA SOCIÉTÉ MARCHAL ET NE PEUT PAS ÊTRE
COPIÉ OU COMMUNIQUÉ À DES TIERS SANS NOTRE AUTORISATION

Echelle: 1:16

Date: 27/04/2020

