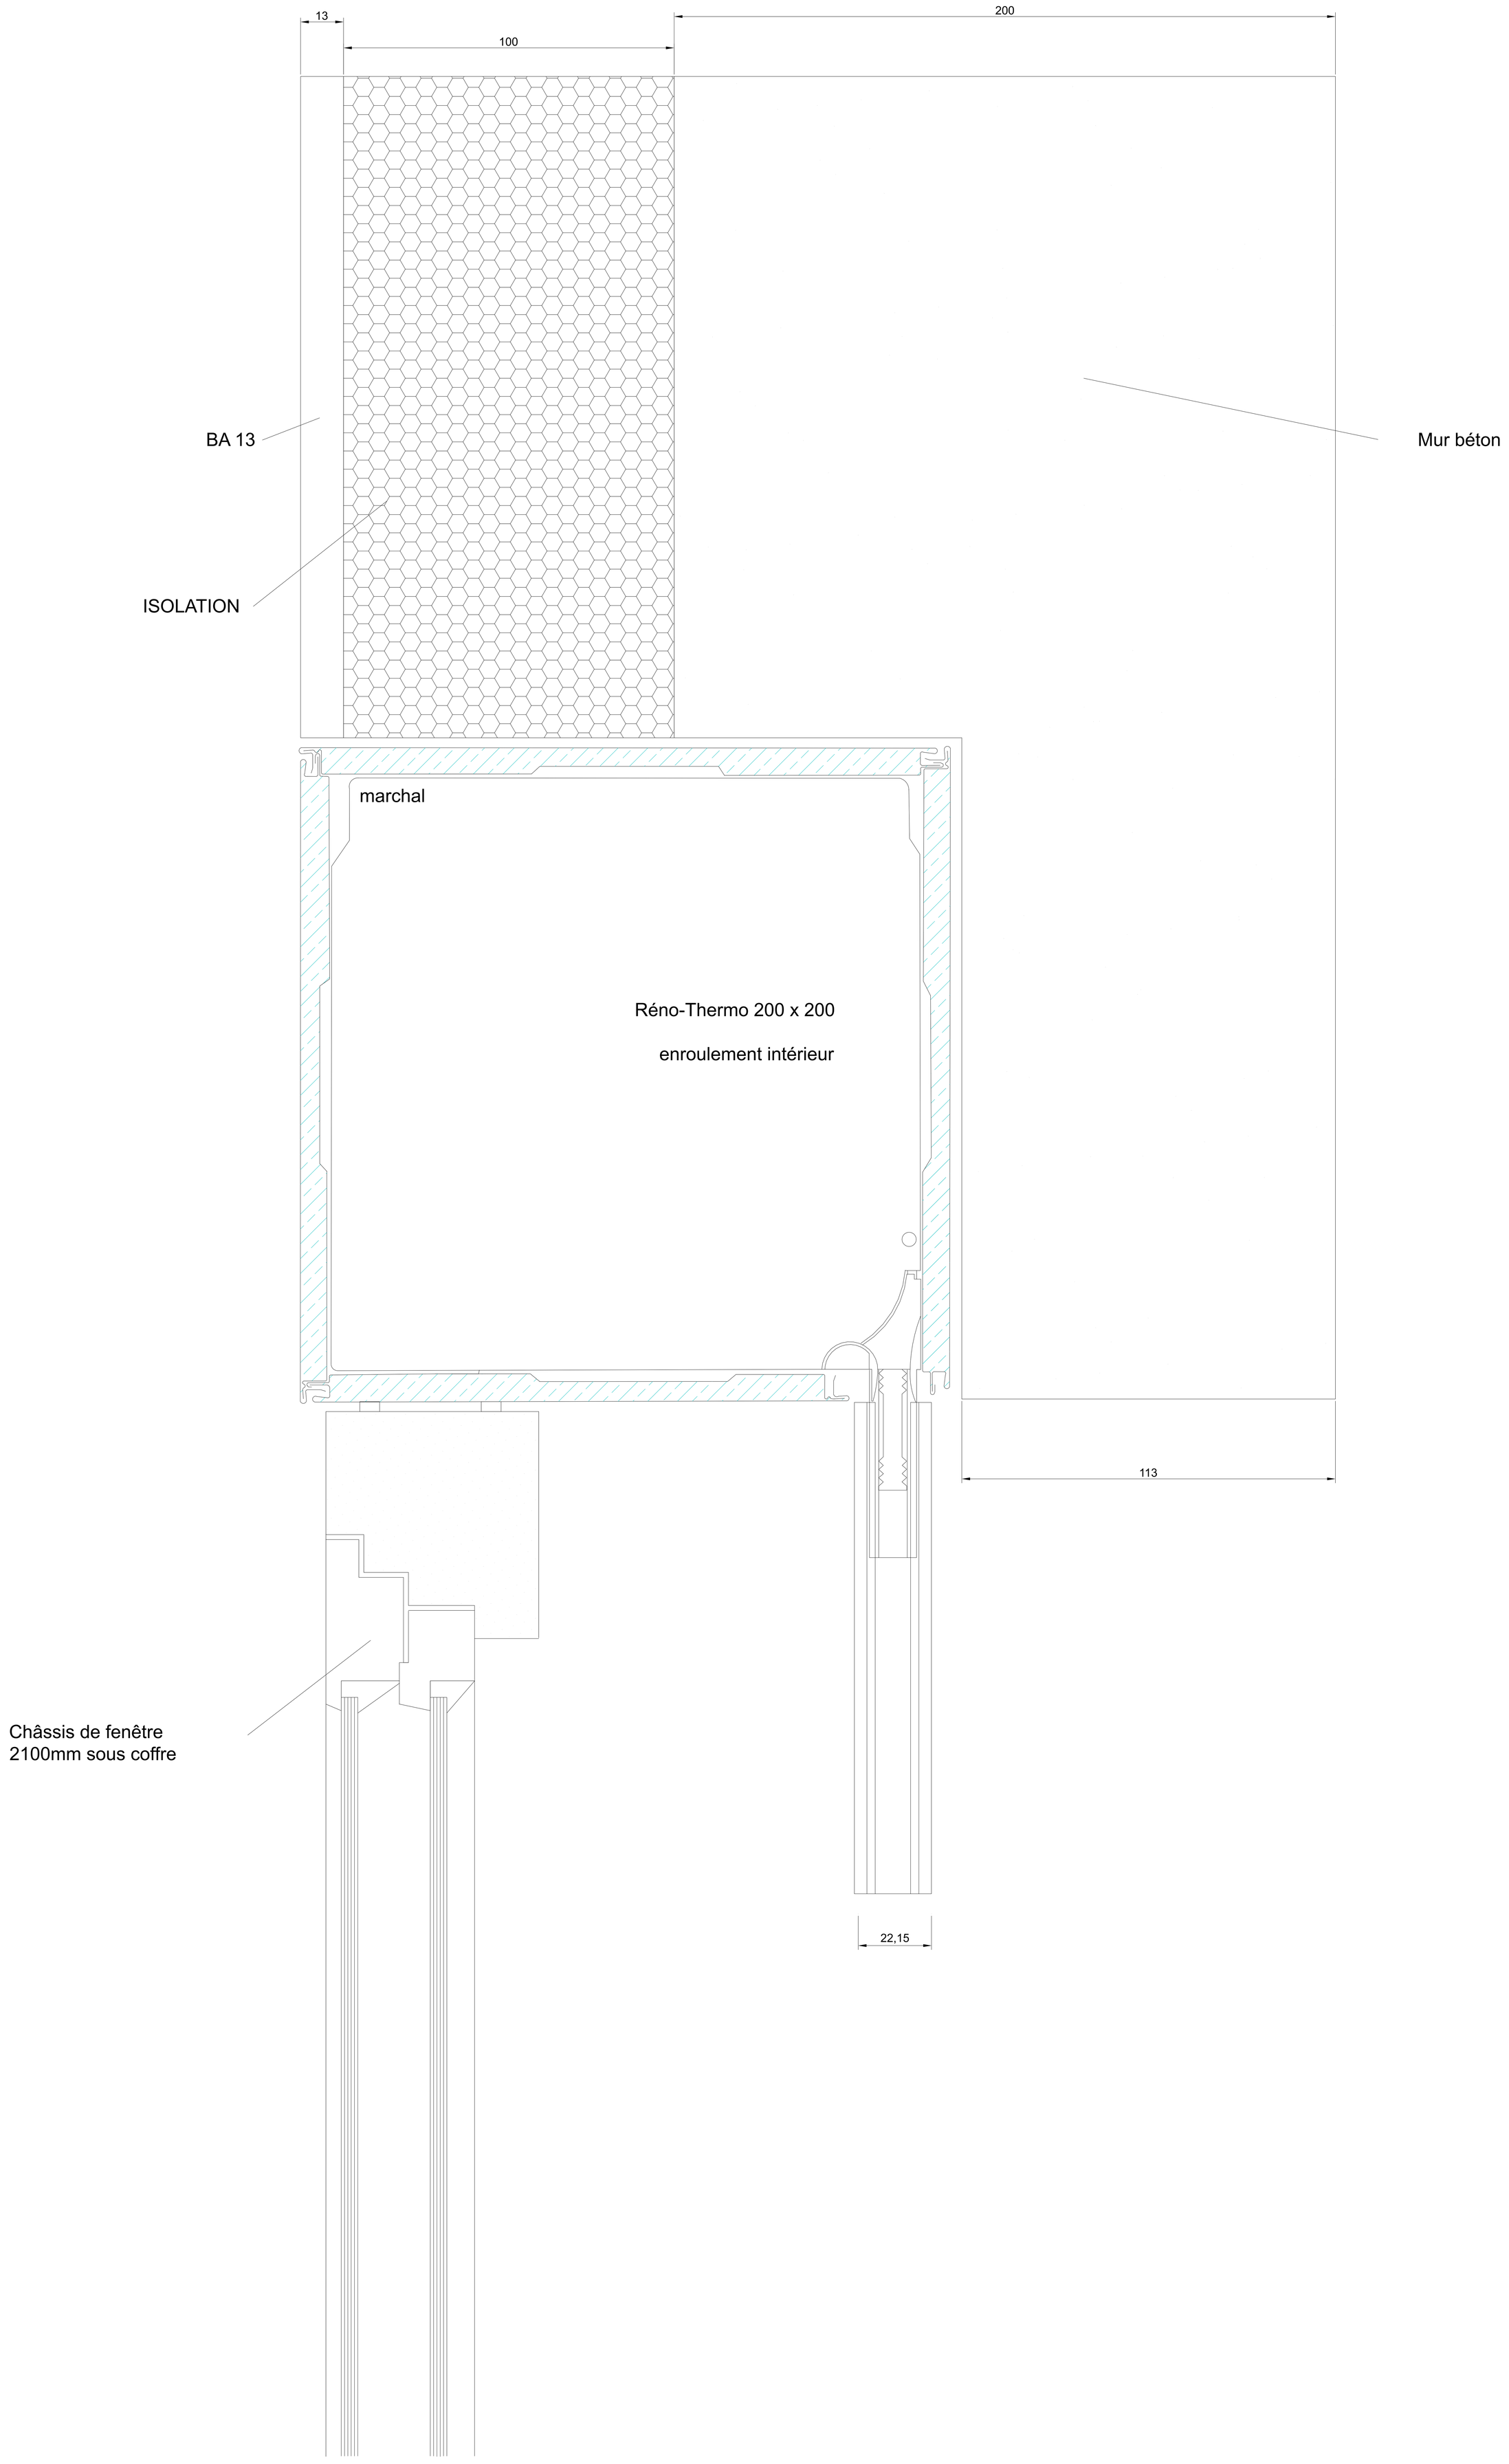
13
100
200
BA 13
Mur béton
ISOLATION
marchal
Réno-Thermo 200 x 200
enroulement intérieur
113
Châssis de fenêtre
2100mm sous coffre
22,15